

Terén
1 : 500

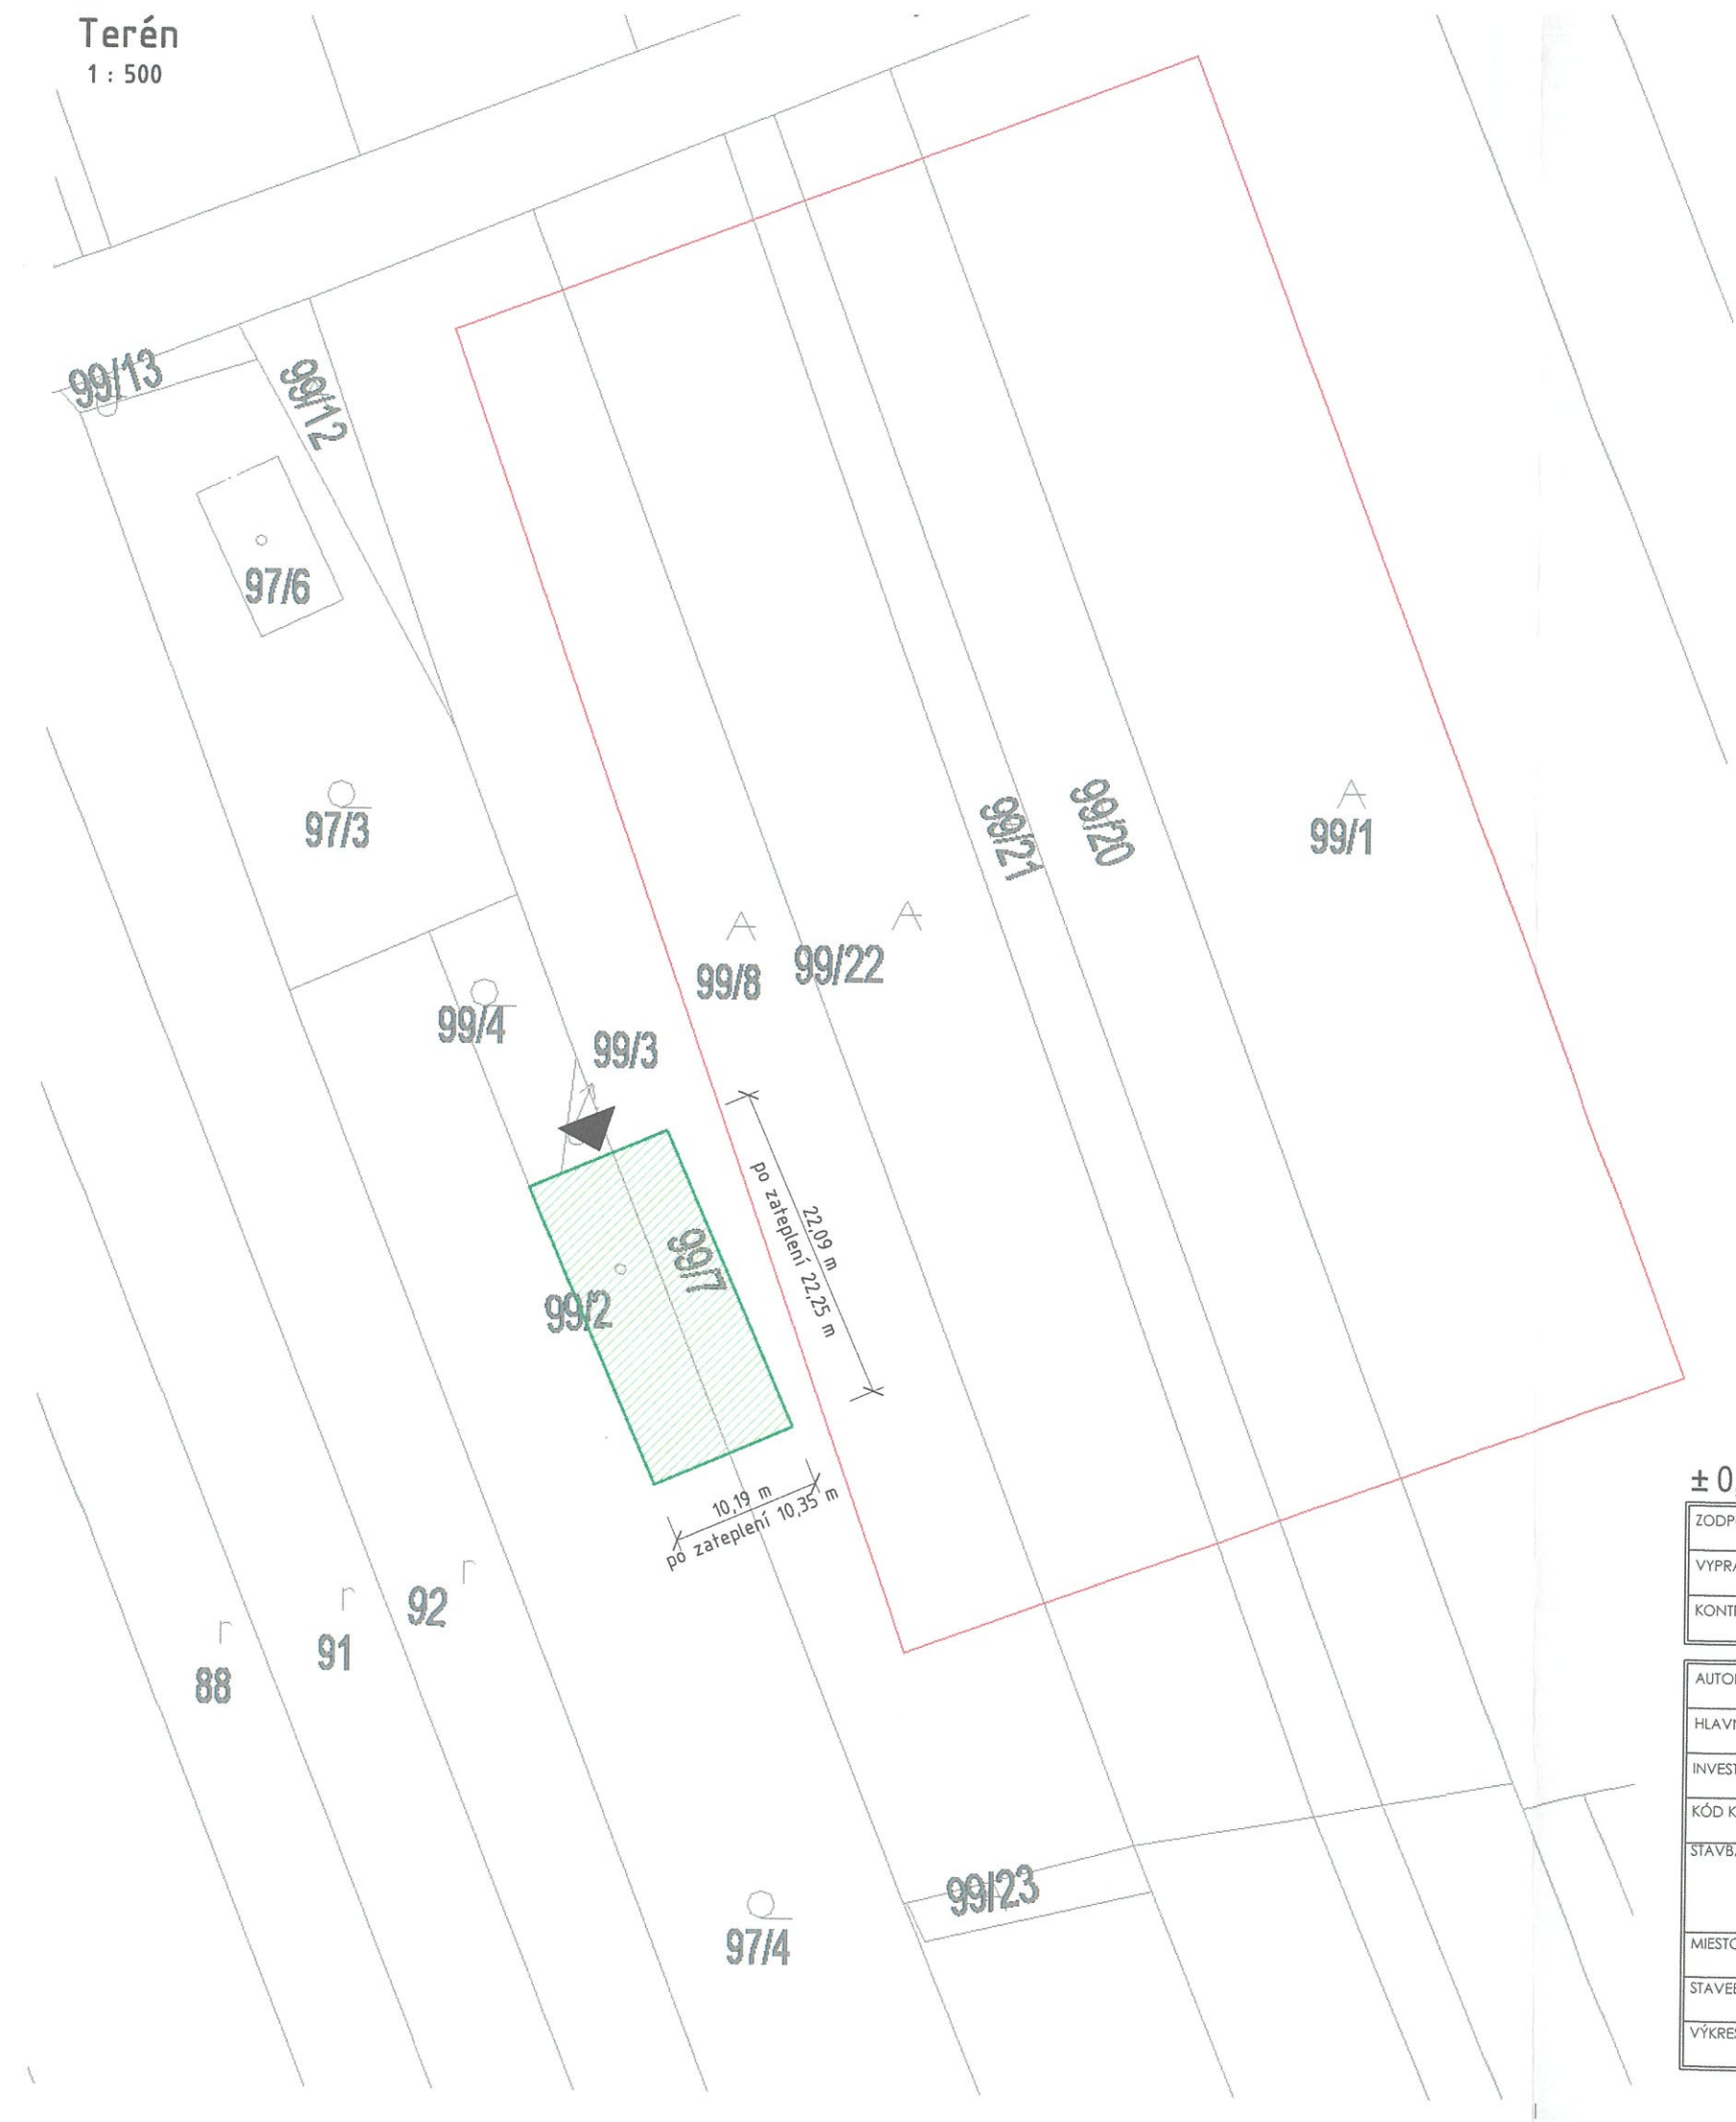

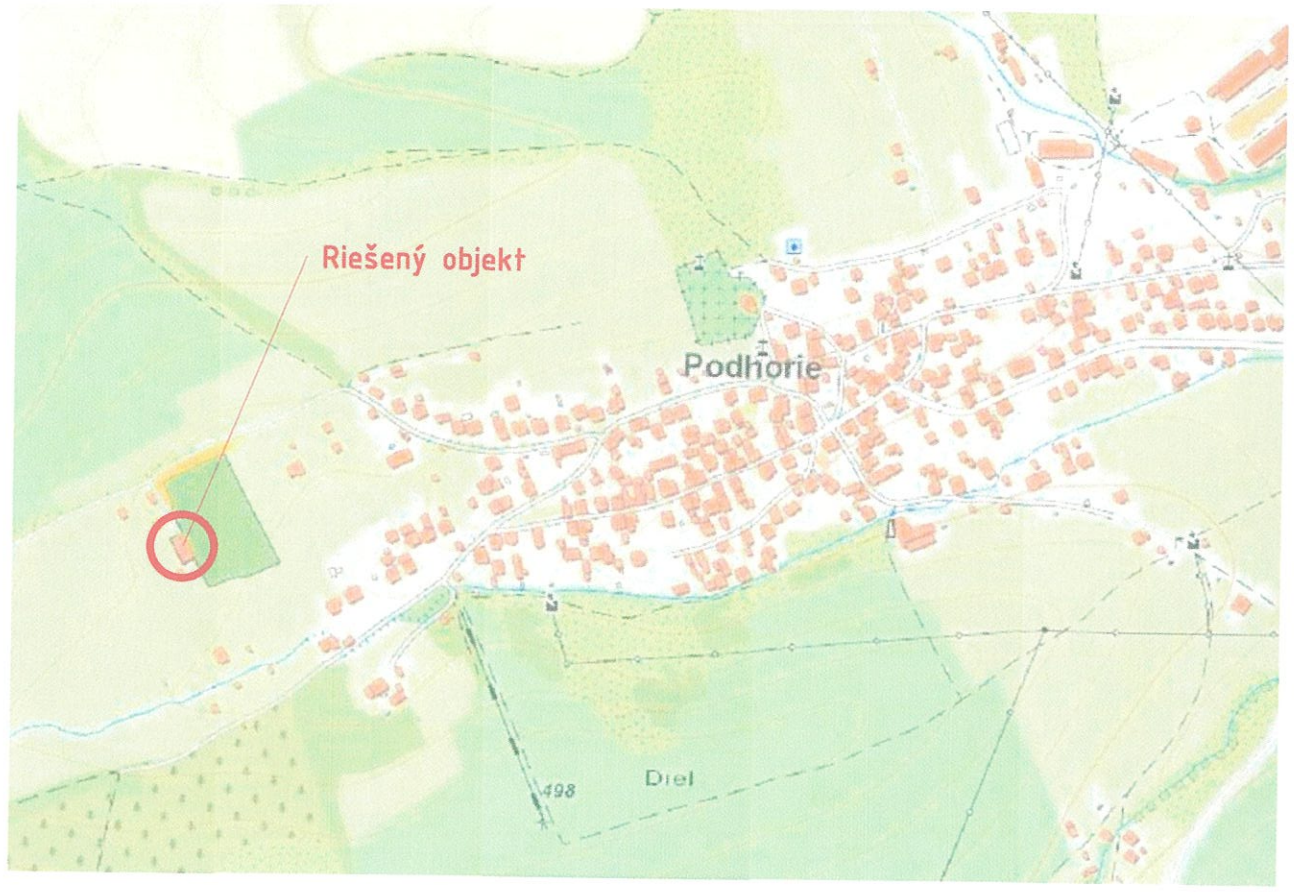

LEGENDA

- RIEŠENÝ OBJEKT, FUTBALOVÉ ŠATŇE
- PODKLAD KATASTRÁLNEJ MAPY KN-C
- FUTBALOVÉ IHRISKO
- EXISTUJÚCI VSTUP DO OBJEKTU

Stavebný úrad overuje túto projektovú dokumentáciu ako súčasť stavebného povolenia
Zo dňa 14.06.2023
pod č. 238/2023
podpis:

± 0,000 = ÚROVEŇ PODLAHY 1.np

ZODPOVEDNÝ PROJEKTANT:	ING. VILIAM MICHÁLEK	Ing. Viliam Michálek Školská 525/24, 013 24 Strečno, okr. Žilina tel : +421 948 089 298 e-mail : viliam222@gmail.com ičo : 50272616 dič : 1084207485
VYPRACOVAL:	ING. VILIAM MICHÁLEK	
KONTROLOVAL/KOORDINÁTOR:	ING. VILIAM MASNÝ	

AUTOR PROJEKTU:	-			
HLAVNÝ INŽINIER PROJEKTU:	ING. VILIAM MICHÁLEK			
INVESTOR:	OBEC PODHORIE, OBECNÝ ÚRAD PODHORIE č. 50, 0 13 18 LIETAVA			
KÓD KLASIFIKÁCIE:	PARCELA: K. Ú. : VIĎ. TEXTOVÁ ČASŤ PODHORIE	STUPEŇ	OHLÁSENIE STAVEBNÝCH ÚPRAV	
STAVBA:	STAVEBNÉ ÚPRAVY - ZÁZEMIE FUTBALOVÉHO KLUBU PODHORIE	PROFESIA	ARCHITEKTÚRA	
		REVÍZIA	01-úprava	A
MIESTO STAVBY:	Podhorie	DÁTUM	06/2023	
STAVEBNÝ OBJEKT:	SO.01	FORMÁT MIERKA	2 x A4 1:500	Č.VÝKRESU
VÝKRES:	SITUÁCIA	CAD FILE		100

Ing. Viliam MICHÁLEK autorizovaný stavebný inžinier
Konštrukcie pozemných stavieb
5970 * 11