


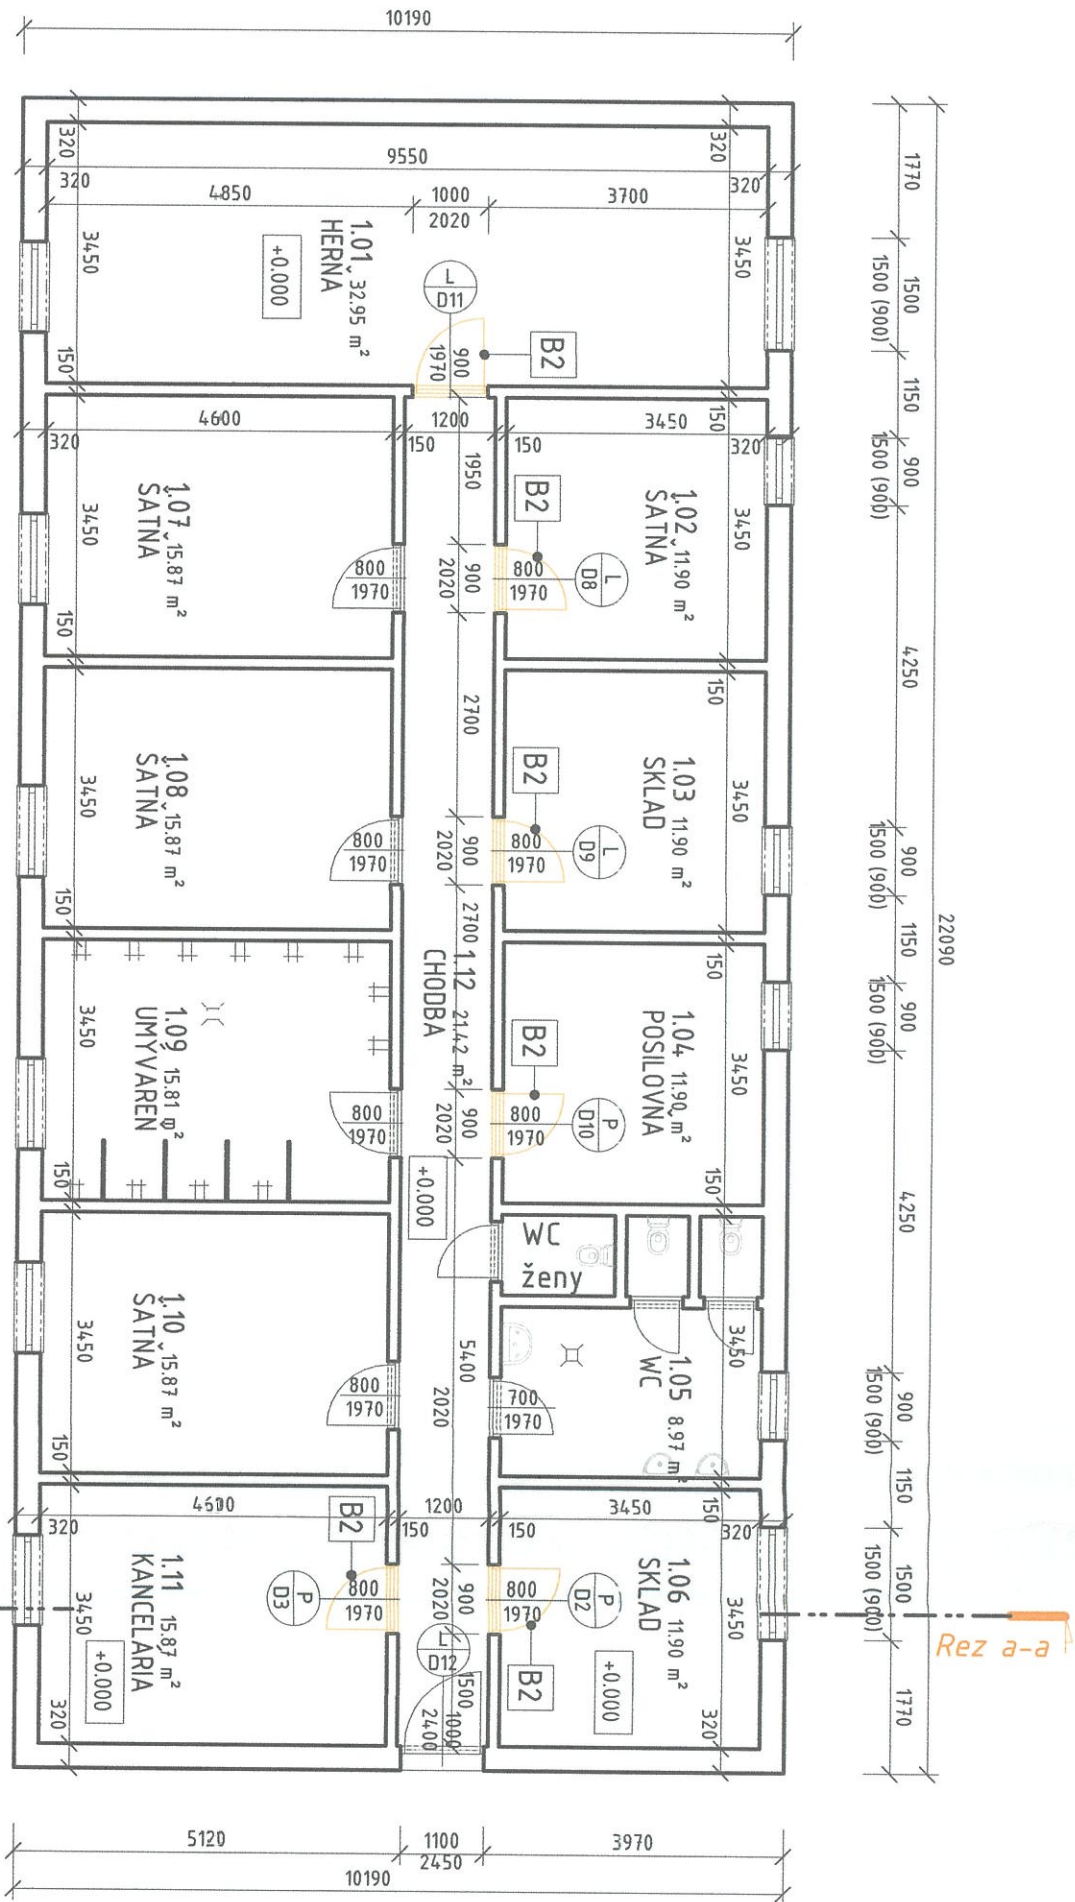

LEGENDA MATERIÁLOV EXISTUJÚCI STAV

- EXISTUJÚCE OBVODOVÉ A NOSNÉ ŽELEZOBETÓNOVÉ PANEĽY T06 B
- EXISTUJÚCE ZÁKLADOVÉ KONŠTRUKCIE
- HYDROIZOLÁCIA PROTI ZEMNEJ VLAHKOSTI
- PÔVODNÁ ZEMINA
- EXISTUJÚCE KONŠTRUKCIE
- OSTATNÉ PRÁCE

LEGENDA OSTATNÝCH PRÁČ:

B2 - ODSŤRÁNANIE DREVENÝCH VNÚTORNÝCH DVERÍ,
OCEĽOVÉ ZÁRUBNÉ OŠETRÍŤ A OPATRIŤ NÁTEROM VÍD'.
výkres a výpis


Legenda miestností 1NP			
Č.M.	Popis	Plocha	Stropy
		[m²]	
1.01	HERŇA	32,9 m² PVC	OSB DOSKA
1.02	ŠATŇA	11,9 m² PVC	OSB DOSKA
1.03	SKLAD	11,9 m² PVC	OSB DOSKA
1.04	POSILOVŇA	11,9 m² PVC	OSB DOSKA
1.05	WC	9,0 m² KERAMICKÁ DL.	OSB DOSKA
1.06	SKLAD	11,9 m² KERAMICKÁ DL.	OSB DOSKA
1.07	ŠATŇA	15,9 m² PVC	OSB DOSKA
1.08	ŠATŇA	15,9 m² PVC	OSB DOSKA
1.09	UMÝVAREŇ	15,8 m² KERAMICKÁ DL.	OSB DOSKA
1.10	ŠATŇA	15,9 m² PVC	OSB DOSKA
1.11	KANCELÁRIA	15,9 m² PVC	OSB DOSKA
1.12	CHODBA	21,4 m² KERAMICKÁ DL.	OSB DOSKA
1NP		190,2 m²	

POZNÁMKY:

- konštrukcie nového stavu sú zakreslené vo výkresoch NOVÝ STAV
- existujúce murované steny vo výkresoch sú kótované vrátane omlietok
- pri búracích prácach dodržať bezpečnostné predpisy a pokyny
- táto projektová dokumentácia je určená pre ohlasenie stavebných úprav

± 0,000 = ÚROVEŇ PODLAHY 1.np

Stavebný úrad overuje túto
projektovú dokumentáciu
ako súčasť stavebného povolenia
Zo dňa **14.06.2023**
pod č. **238/2023**
podpis: **[Signature]**

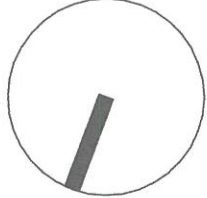

ZODPOVEDNÝ PROJEKTANT:	ING. VILIAM MICHÁLEK	Ing. Viliam Michálek Skošová 529/24, 043 21, Spišská Nová Ves tel.: +421 949 089 110 e-mail: viliam.michalek@stavebny.inziner.sk ičo: 502 776 13 dát: 10.6.2023
VYPRACOVAL:	ING. VILIAM MICHÁLEK	
KONTROLOVAL/KOORDINÁTOR:	ING. VILIAM MASNÝ	

AUTOR PROJEKTU:	-		
HLAVNÝ INŽINIER PROJEKTU:	ING. VILIAM MICHÁLEK		
INVESTOR:	OBEC PODHORIE, OBECNÝ ÚRAD PODHORIE č. 50, 0 13 18 LIETAVA	SUPEŇ	OHĽASENIE STAVEBNÝCH ÚPRAV
KÓD KLASIFIKÁCIE:	PARCELA: VÍD. TEXTOVÁ ČASŤ K.Ú.: PODHORIE	PROFESIA	ARCHITEKTÚRA
STAVBA:	STAVEBNÉ ÚPRAVY - ZÁZEMIE FUTBALOVÉHO KLUBU PODHORIE	REVÍZIA	01-úprava
MESTO STAVBY:	Podhorie	DÁTUM	06/2023
STAVEBNÝ OBJEKT:	SO.01	FORMÁT MIERKA	2 x A4 1:100
VÝKRES:	PÔDORYS 1.NP - "OSTATNÉ PRÁCE"	CAD FILE	B_101