


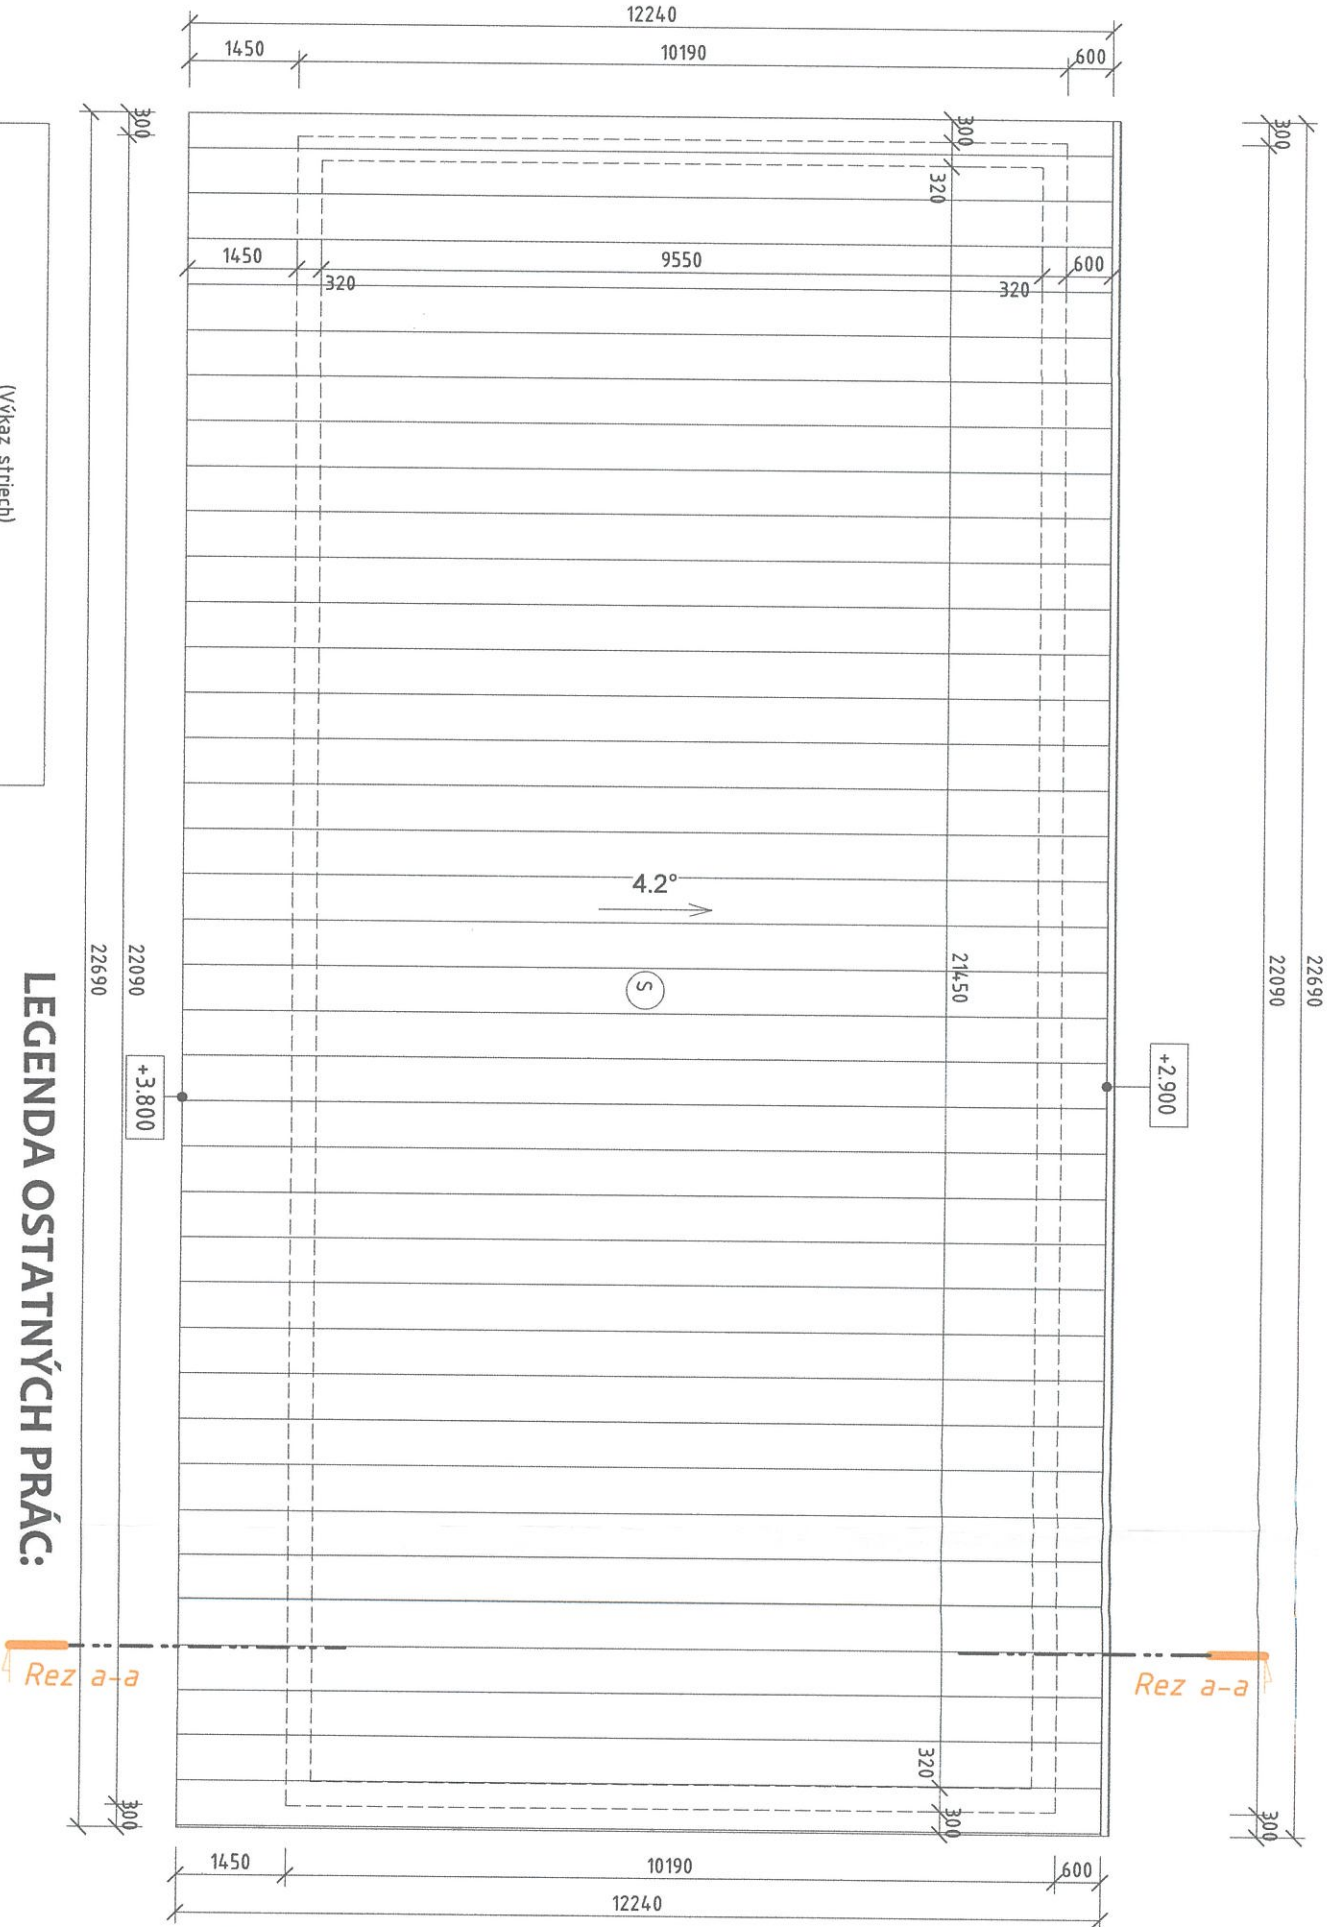

SKLADBA EXISTUJÚCEJ STRECHY

- S PULTOVÁ STRECHA
- PLECHOVÁ KRYTINA
 - LEPENKA A 4,00H
 - DREVENÉ DOSKY HR. 20 mm
 - KONŠTRUKCIA VAZNÍKA
 - PODHLAD Z OSB DOSIEK

LEGENDA MATERIÁLOV EXISTUJÚCI STAV

- EXISTUJÚCE OBVODOVÉ A NOSNÉ ŽELEZOBETÓNOVÉ PANELY T06 B
- EXISTUJÚCE ZÁKLADOVÉ KONŠTRUKCIE
- HYDROIZOLÁCIA PROTI ZEMNEJ VlhKOSTI
- PÔVODNÁ ZEMINA
- EXISTUJÚCE KONŠTRUKCIE
- OSTATNÉ PRÁCE

Stavebný úrad overuje túto projektovú dokumentáciu ako súčasť stavebného povolenia
Zo dňa 14.06.2023
pod č. 238/2023
podpis: [signature]

LEGENDA OSTATNÝCH PRÁČ:

B2 - ODSŤRÁNENIE DREVENÝCH VNÚTORNÝCH DVERÍ, OCELOVÉ ZÁRUBNE OŠETRIŤ A OPATRIŤ NÁTEROM vid'.

výkres a výpis

(Výkaz striech)			
Označenie typu	Typ	Plocha	Počet
S	Strecha plech	278,48 m ²	1

± 0,000 = ÚROVEŇ PODLAHY 1.np

ZODPOVEDNÝ PROJEKTANT:	ING. VILIAM MICHÁLEK	Ing. Viliam Michálek
VYPRACOVAL:	ING. VILIAM MICHÁLEK	Slovakia 525/24, 013 24 - stavebný úrad tel.: +421 948 098 598 e-mail: viliam.michalek@stavebny.infinet.sk
KONTROLOVAL/KOORDINÁTOR:	ING. VILIAM MASNÝ	idč.: 5027243 dič.: 1084281

AUTOR PROJEKTU:	-	Ing. Viliam Michálek 5970 * 11 KONŠTRUKČIE POZEMNÝCH STAVIEB		
HLAVNÝ INŽINIER PROJEKTU:	ING. VILIAM MICHÁLEK			
INVESTOR:	OBEČ PODHORIE, OBEČNÝ ÚRAD PODHORIE č. 50, 0 13 18 LIETAVA	PROFESIA ARCHITEKTÚRA		
KOD KLASIFIKÁCIE:	PARCELA: VÍD. TEXTOVÁ ČASŤ PODHORIE			
STAVBA:	STAVEBNÉ ÚPRAVY - ZÁZEMIE FUTBALOVÉHO KLUBU PODHORIE	REVIZIA	01-úprava	A
MIEŠTO STAVBY:	Podhorie	DÁTUM	06/2023	
STAVEBNÝ OBJEKT:	SO.01	FORMÁT MIERKA	2 x A4 1:100	Č. VÝKRESU B_102
VÝKRES:	PÔDORYS STRECHY - "OSTATNÉ PRÁCE"	CAD FILE		

POZNÁMKY:

- konštrukcie nového stavu sú zakreslené vo výkresoch NOVÝ STAV
- existujúce murované steny vo výkresoch sú kótované vrátane omlietok
- pri búracích prácach dodržať bezpečnostné predpisy a pokyny
- táto projektová dokumentácia je určená pre ohlásenie stavebných úprav