


Rez a-a
1 : 100

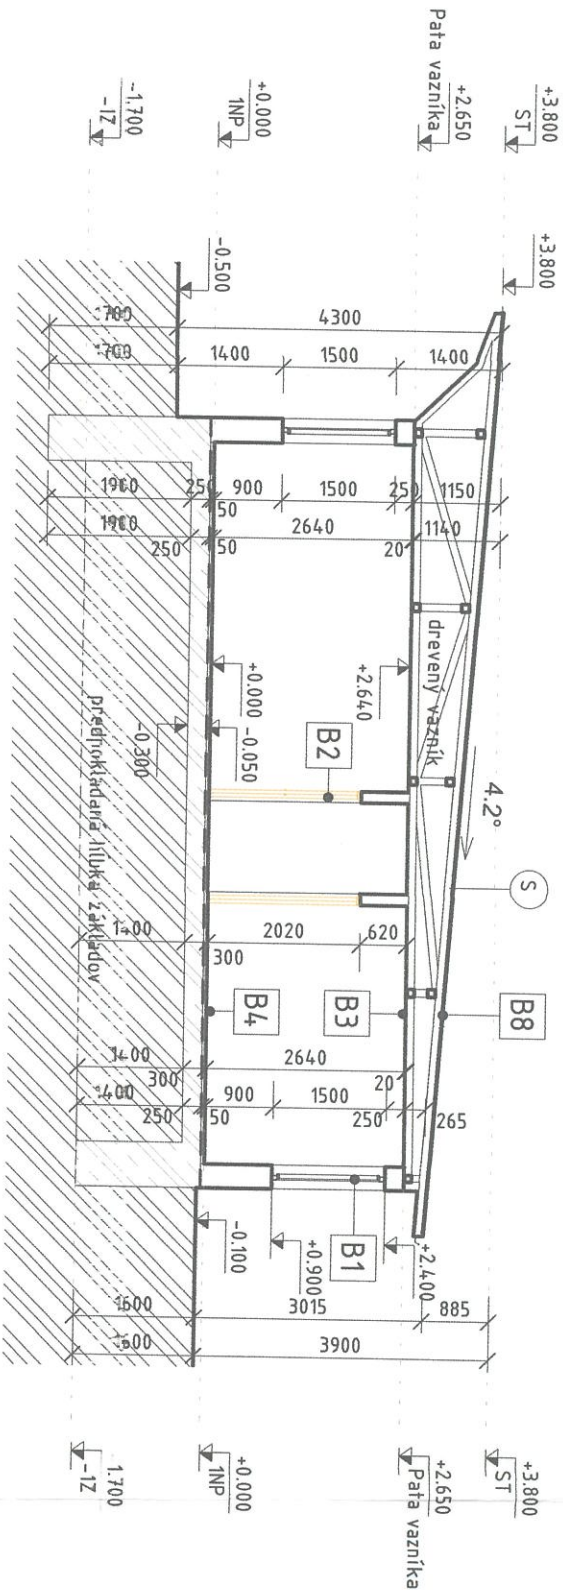

SKLADBA EXISTUJÚCEJ STRECHY

- S PULTOVÁ STRECHA
- PLECHOVÁ KRYTINA
- LEPENKA A 400H
- DŘEVĚNÉ DOSKY HR. 20 mm
- KONŠTRUKCIA VAZNÍKA
- PODHLAD Z OSB DOSIEK

LEGENDA OSTATNÝCH PRÁČ:

B2 - ODSTRÁNENIE DREVĚNÝCH VNÚTORNÝCH DVERÍ, OCELOVÉ ZÁRUBNE OŠETRIŤ A OPATRIŤ NÁTEROM VÍD'.
výkres a výpis

LEGENDA MATERIÁLOV EXISTUJÚCI STAV

- EXISTUJÚCE OBVODOVÉ A NOSNÉ ŽELEZOBETÓNOVÉ PANELY T06 B
- EXISTUJÚCE ZÁKLADOVÉ KONŠTRUKCIE
- HYDROIZOLÁCIA PROTI ZEMNEJ VILHKOSTI
- PŮVODNÁ ZEMINA
- EXISTUJÚCE KONŠTRUKCIE
- OSTATNÉ PRÁČE

POZNÁMKY:

- konštrukcie nového stavu sú zakreslené vo výkresoch NOVÝ STAV
- existujúce murované steny vo výkresoch su kótované vrátane omietok
- pri búracích prácach dodržať bezpečnostné predpisy a pokyny
- táto projektová dokumentácia je určená pre ohlasenie stavebných úprav

± 0,000 = ÚROVEŇ PODLAHY 1.np

ZODPOVEDNÝ PROJEKTANT:		ING. VILIAM MICHÁLEK		Ing. Viliam Michálek Štefáková 525/24, 013 24, Štefáková 525/24 tel: +421 948 089 798 e-mail: viliam.michalek@stavebny.inziner.sk ičo: 50272615 dič: 1094207335	
VYPRACOVAL:		ING. VILIAM MICHÁLEK		Ing. Viliam Michálek	
KONTROLOVAL/KOORDINÁTOR:		ING. VILIAM MASNÝ		Ing. Viliam Masný	
AUTOR PROJEKTU:					
HLAVNÝ INŽINIER PROJEKTU:		ING. VILIAM MICHÁLEK			
INVESTOR:		OBEC PODHORIE, OBEČNÝ ÚRAD PODHORIE č. 50, 0 13 18 LIETAVA			
KÓD KLASIFIKÁCIE:		PARCELA: VÍD. TEXTOVÁ ČASŤ K.Ú.: PODHORIE		STUPEŇ OHĽÁSENIE STAVEBNÝCH ÚPRAV	
STÁVBA:		STAVEBNÉ ÚPRAVY - ZÁZEMIE FUTBALOVÉHO KLUBU PODHORIE		PROFESIA ARCHITEKTÚRA	
MIESTO STAVBY:		Podhorie		REVÍZIA 01-úprava	
STAVEBNÝ OBJEKT:		SO.01		DÁTUM 06/2023	
VÝKRES:		REZ a-a - "OSTATNÉ PRÁČE"		FORMÁT MIERKA CAD FILE 2 x A4 1:100	
				Č. VÝKRESU B_103	

Stavebný úrad overuje túto projektovú dokumentáciu ako súčasť stavebného povolenia
Zo dňa 14. 06. 2023
pod č. 238/2023
podpis: [signature]