



Z pohľad

1 : 100

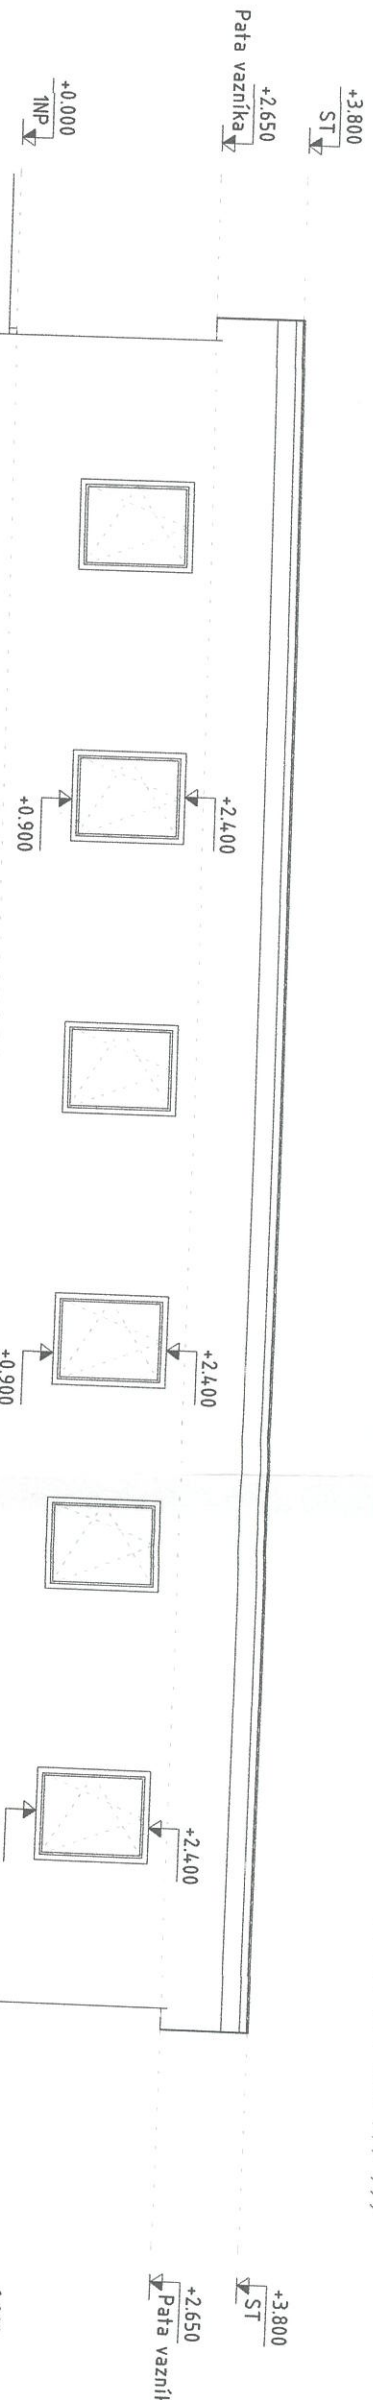

V pohľad

1 : 100

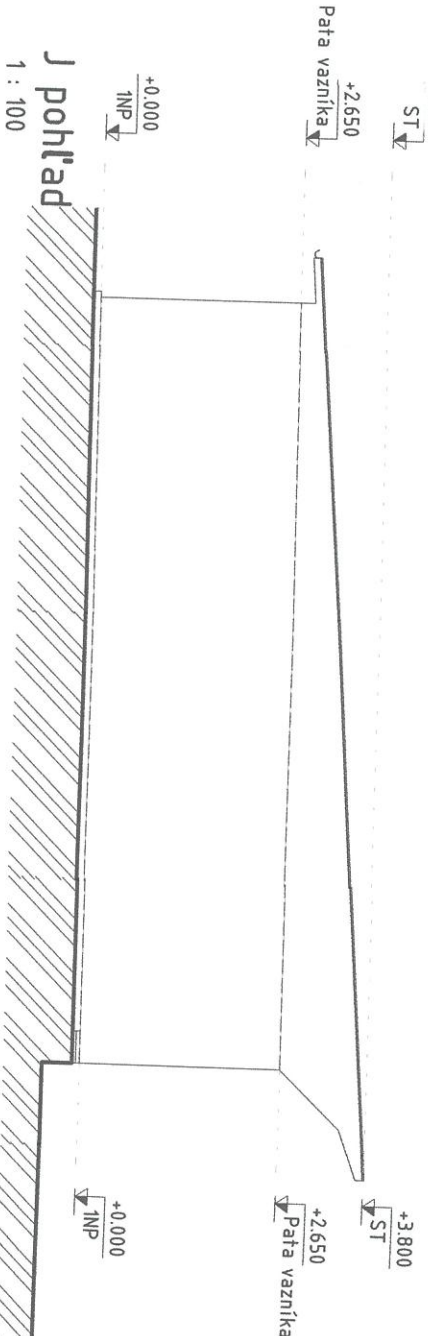

J pohľad

1 : 100


LEGENDA OSTATNÝCH PRÁČ:

B2 - ODSTRÁNENIE DREVENÝCH VNÚTORNÝCH DVERÍ, OCELOVÉ ZÁRUBNÉ OŠETRÍ A OPATRIŤ NÁTEROM VÍD, výkres a výpis

Stavebný úrad otvára túto projektovú dokumentáciu ako súčasť stavebného povolenia
Zo dňa 14.06.2023
pod č. 138/2024
podpis: [Signature]

S pohľad

1 : 100

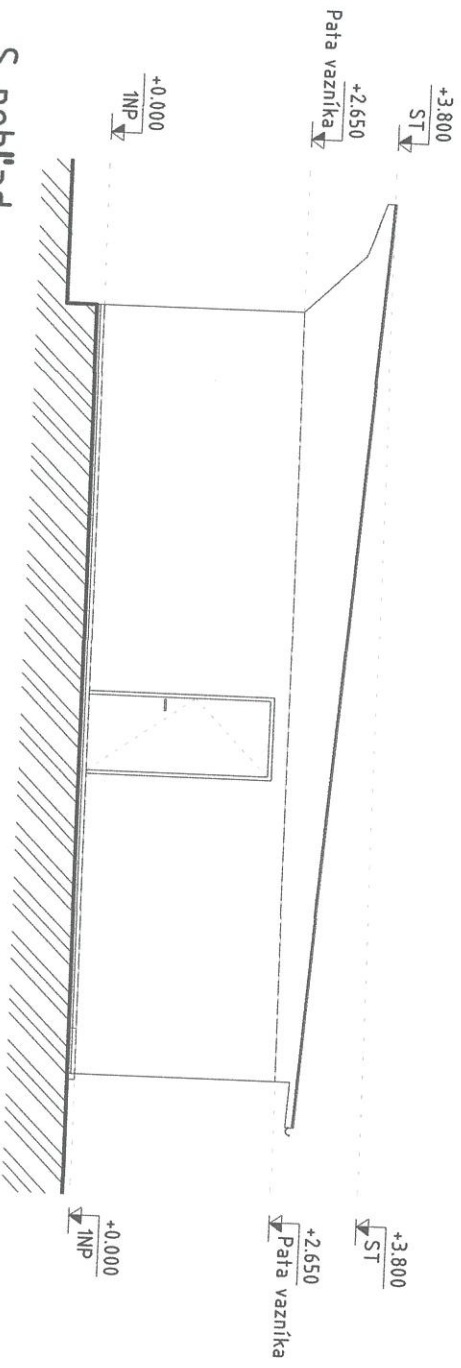

± 0,000 = ÚROVEŇ PODLAHY 1.np

ZODPOVEDNÝ PROJEKTANT:		ING. VILIAM MICHÁLEK	
VYPRACOVAL:		ING. VILIAM MICHÁLEK	
KONTROLOVAL/KOORDINÁTOR:		ING. VILIAM MASNÝ	
AUTOR PROJEKTU:		Ing. Viliam Michálek	
HLAVNÝ INŽINIER PROJEKTU:		Ing. VILIAM MICHÁLEK	
INVESTOR:		OBEC PODHORIE, OBECNÝ ÚRAD PODHORIE č. 50, 0 13 18 LIETAVA	
KÓD KLASIFIKÁCIE:		PARCELA: VÍD. TEXTOVÁ ČASŤ	
STAVBA:		K.Ú.: PODHORIE	
MIESTO STAVBY:		Podhorie	
STAVEBNÝ OBJEKT:		SO.01	
VÝKRES:		POHĽADY - "OSTATNÉ PRÁČE"	
PROFESIA		ARCHITEKTÚRA	
REVÍZIA		01-úprava	
DÁTUM		06/2023	
FORMÁT		1:100	
CAD FILE		B_104	