

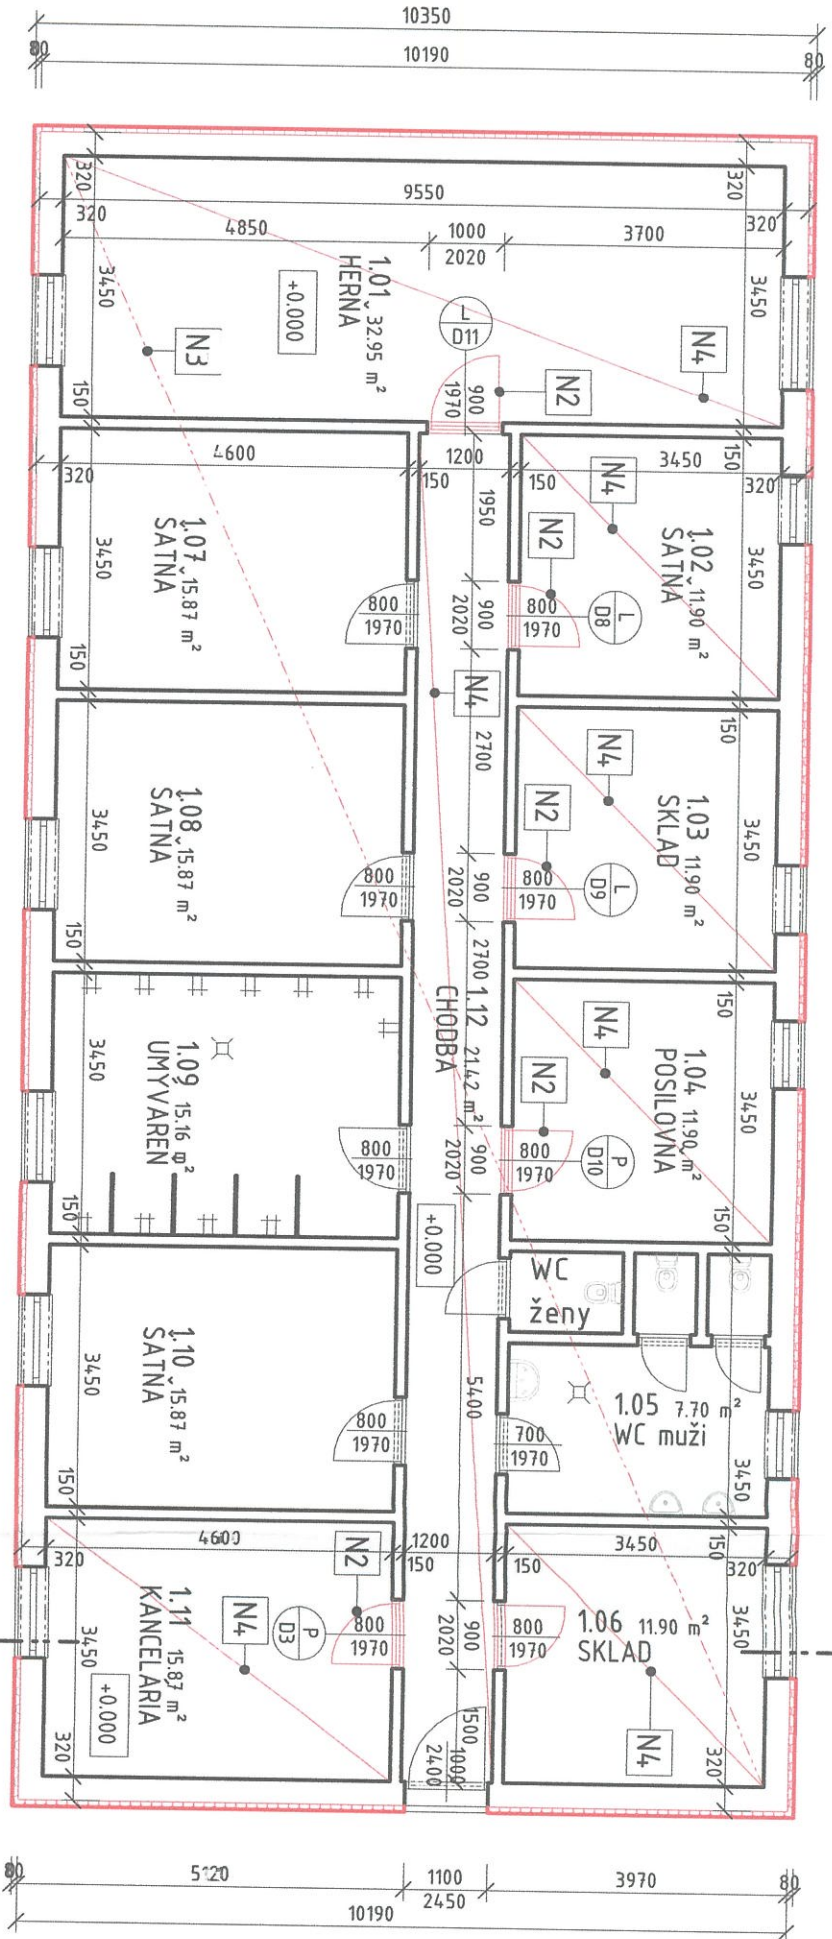


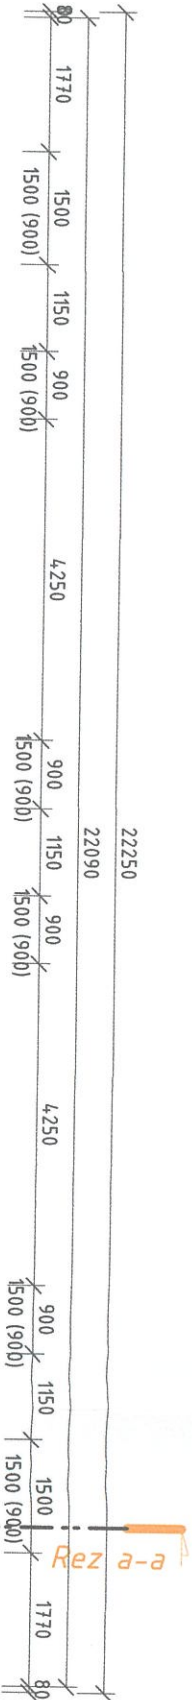

- LEGENDA MATERIÁLOV NOVÝ STAV**
- EXISTUJÚCE OBVODOVÉ A NOSNÉ ŽELEZOBETÓNOVÉ PANELY T06 B
 - EXISTUJÚCE ZÁKLADOVÉ KONŠTRUKCIE
 - HYDROIZOLÁCIA PROTI ZEMNEJ VHLKOSTI
 - PŮVODNÁ ZEMINA
 - EXISTUJÚCE KONŠTRUKCIE
 - NOVÉ KONŠTRUKCIE
 - TEPELNÁ IZOLÁCIA EPS HR. 80 MM, ČASŤ IZOLÁCIE V ZEMI - PERIMETER HR. 80 MM

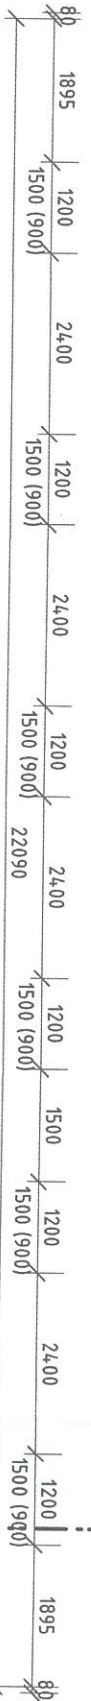

LEGENDA NOVÝCH PRÁC:

- N2 - OSADENIE NOVÝCH INTERIÉROVÝCH FÓLIOVÝCH DVERÍ, DO OCELOVEJ ZÁRUBNE ČGU, FARBA ŠEDÁ
- N3 - NOVÝ SDK PODHLAD NA CD PROFILOCH, 1 x 12,5 RF + MINERÁLNÁ VĽNA HR. 150 MM + PAROTESNÁ FÓLIA
- N4 - NOVÉ NÁŠLAPNÉ VRSTVY PODLÁH PODLA DRUHU A ÚČELU MIESTNOSTI (protišmyková keramická dlažba hr 10 mm, protišmyková PVC podlaha hr. 3 mm)
- + LIATY BETÓN NA VYROVNAVANIE NEROVNOSTI PODLÁH
- + NOVÉ INTERIEROVÉ OMIETKY NA STENY
- + NOVÉ "LED" SVIETIDLÁ

Legenda miestností 1NP			
Č.M.	Popis	Plocha	Stropy
		[m2]	
1.01	HERNA	32,9 m ²	PVC
1.02	ŠATŇA	11,9 m ²	KERAMICKÁ DL.
1.03	SKLAD	11,9 m ²	PVC
1.04	POSILOVŇA	11,9 m ²	PVC
1.05	WC muži	7,7 m ²	KERAMICKÁ DL.
1.06	SKLAD	11,9 m ²	KERAMICKÁ DL.
1.07	ŠATŇA	15,9 m ²	KERAMICKÁ DL.
1.08	ŠATŇA	15,9 m ²	KERAMICKÁ DL.
1.09	UMÝVAREŇ	15,2 m ²	KERAMICKÁ DL.
1.10	ŠATŇA	15,9 m ²	KERAMICKÁ DL.
1.11	KANCELÁRIA	15,9 m ²	PVC
1.12	CHODBA	21,4 m ²	KERAMICKÁ DL.
1NP		188,3 m ²	

POZNÁMKY:

- styk okenných konštrukcií zhotoviť podľa STN 73 3134
- existujúce murované steny vo výkresoch su kótované vrátane omietok
- pri búracích prácach dodržať bezpečnostné predpisy a pokyny
- táto projektová dokumentácia je určená pre ohlásenie stavebných úprav
- všetky interiérové steny vymaľovať

± 0,000 = ÚROVEŇ PODLAHY 1.np

ZODPOVEDNÝ PROJEKTANT:	ING. VILIAM MICHÁLEK	Ing. Viliam Michálek Štebák 525/24, 013 24, Štebák, okr. Žilina tel.: +421 948 089 798 e-mail: viliam.michalek@stavebny.inziner.sk ičo: 5027261 dič: 108429135
VYFRACOVAL:	ING. VILIAM MICHÁLEK	
KONTROLOVAL/KOORDINÁTOR:	ING. VILIAM MASNÝ	
AUTOR PROJEKTU:	-	
HLAVNÝ INŽINIER PROJEKTU:	ING. VILIAM MICHÁLEK	
INVESTOR:	OBEČ PODHORIE, OBEČNÝ ÚRAD PODHORIE č. 50, 0 13 18 LETAVA	
KÓD KLASIFIKÁCIE:	PARCELA: VÍD. TEXTOVÁ ČASŤ K.Ú.: PODHORIE	
STAVBA:	STAVEBNÉ ÚPRAVY - ZÁZEMIE FUTBALOVÉHO KLUBU PODHORIE	PROCESIA REVIZIA DÁTUM FORMÁT MIERKA CAD FILE
MIESTO STAVBY:	Podhorie	ARCHITEKTÚRA
STAVEBNÝ OBJEKT:	SO.01	Č. VÝKRESU N_105
VÝKRES:	PÔDORYS 1.NP - "NOVÝ STAV"	

Stavebný úrad overuje túto projektovú dokumentáciu ako súčasť stavebného povolenia
Zo dňa 14. 06. 2023
pod č. 138/2023
podpis: [signature]

Ing. Viliam Michálek
5970 * 11
OHLÁSENIE STAVEBNÝCH ÚPRAV