


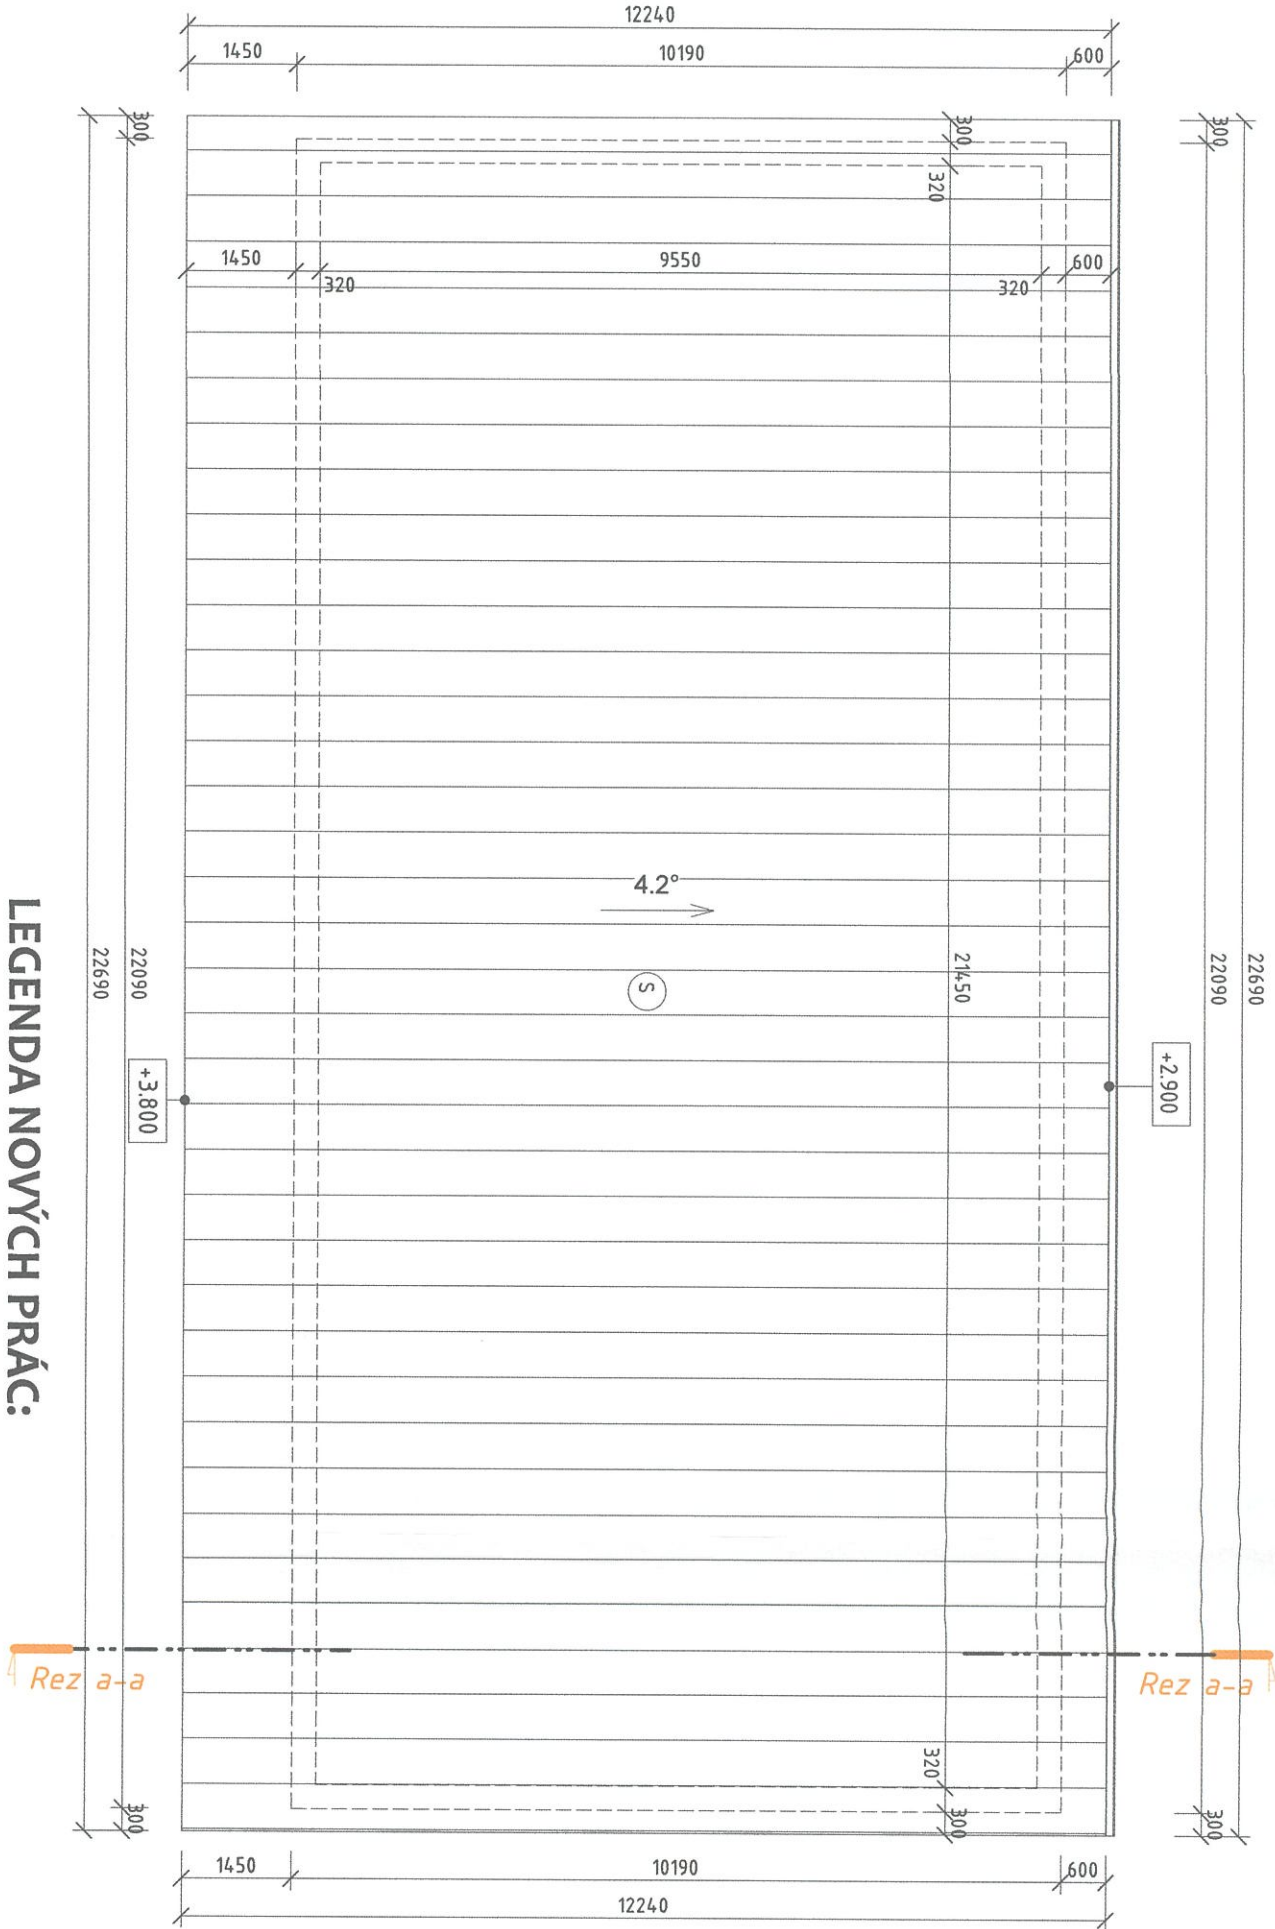

LEGENDA NOVÝCH PRÁC:

- N2 - OSADENIE NOVÝCH INTERIÉROVÝCH FÓLIOVÝCH DVERÍ, DO OCELOVEJ ZÁRUBNE ČGU, FARBA ŠEDÁ
- N3 - NOVÝ SDK PODHLAD NA CD PROFILOCH, 1 x 12,5 RF + MINERÁLNA VLNÁ HR. 150 MM + PAROTESNÁ FÓLIA
- N4 - NOVÉ NÁŠČAPNÉ VRSTVY PODLÁH PODLA DRUHU A ÚČELU MIESTNOSTI (protišmyková keramická dlažba hr 10 mm, protišmykova PVC podlaha hr. 3 mm)
+ LIATY BETÓN NA VYROVNAVANIE NEROVNOSTI PODLÁH
+ NOVÉ INTERIEROVÉ OMIETKY NA STENY
+ NOVÉ "LED" SVIETIDLÁ


SKLADBA NOVEJ STRECHY

- S PULTOVÁ STRECHA
- PLECHOVÁ KRYTINA
- LEPENKA A 400H
- DREVENÉ DOSKY HR. 20 mm
- KONŠTRUKCIA VAZNÍKA
- PODHLAD Z OSB DOSIEK
- OCHRANNÁ FÓLIA 95 g/m²
- TEPELNÁ IZOLÁCIA MINERÁLNA VLNÁ HR. 150 MM
- PAROZÁBRANA VRSTVA S VYSOKÝM DIFÚZNYM ODPOROM HR. 0,2 MM
- SDK PODHLAD RF 1x12,5 S KONŠTRUKCIOU

LEGENDA MATERIÁLOV NOVÝ STAV

- EXISTUJÚCE OBVODOVÉ A NOSNÉ ŽELEZOBETÓNOVÉ PANEĽY T06 B
- EXISTUJÚCE ZÁKLADOVÉ KONŠTRUKCIE
- HYDROIZOLÁCIA PROTI ZEMNEJ VLHKOSTI
- PÔVODNÁ ZEMINA
- EXISTUJÚCE KONŠTRUKCIE
- NOVÉ KONŠTRUKCIE
- TEPELNÁ IZOLÁCIA EPS HR. 80 MM, ČASŤ IZOLÁCIE V ZEMI - PERIMETER HR. 80 MM

Stavebný úrad overuje túto projektovú dokumentáciu ako súčasť stavebného povolenia
Zo dňa 14. 06. 2023
pod č. 138/2023
podpis: [signature]

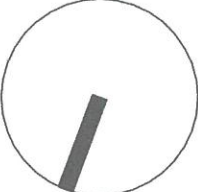

± 0,000 = ÚROVEŇ PODLAHY 1.np

ZODPOVEDNÝ PROJEKTANT:		ING. VILIAM MICHÁLEK	
VYPRACOVAL:		ING. VILIAM MICHÁLEK	
KONTROLOVAL/KOORDINÁTOR:		ING. VILIAM MASNÝ	
AUTOR PROJEKTU:			
HLAVNÝ INŽINIER PROJEKTU:		ING. VILIAM MICHÁLEK	
INVESTOR:		OBEC PODHORIE, OBECNÝ ÚRAD PODHORIE č. 50, 0 13 18 LIETAVA	
KÓD KLASIFIKÁCIE:		PARCELA:	VÍD, TEXTOVÁ ČASŤ
STAVBA:		K.Ú.:	PODHOŘIE
MIESTO STAVBY:		Podhoře	
STAVEBNÝ OBJEKT:		SO.01	
VÝKRES:		PÔDORYS STRECHY - "NOVÝ STAV"	

Ing. Viliam Michálek	
Štefko 525/24, 013 24, Stiečno, okr. Žilina	
tel.: +421 948 089 798	
e-mail: viliam23@uprav.sk	
ičo : 50272516	
dč : 1084207133	

Ing. Viliam Michálek	
architektonický inžinier	

5970 * 11	
KONŠTRUKTÍV	
OCHRANENIE STAVEBNÝCH ÚPRAV	

PROFESIA		ARCHITEKTÚRA	
REVÍZIA		01-úprava	
DÁTUM		06/2023	
FORMÁT		2 x A4	
MIERKA		1:100	
CAD FILE			

Č. VÝKRESU		N_106	
------------	--	-------	--

A	
---	--

POZNÁMKY:

- styk okenných konštrukcií zhotoviť podľa STN 73 3134
- existujúce murované steny vo výkresoch su kótované vrátane omietok
- pri búracích prácach dodržať bezpečnostné predpisy a pokyny
- táto projektová dokumentácia je určená pre ohlásenie stavebných úprav
- všetky interiérové steny vymalovať

A