


Rez a-a
1 : 100

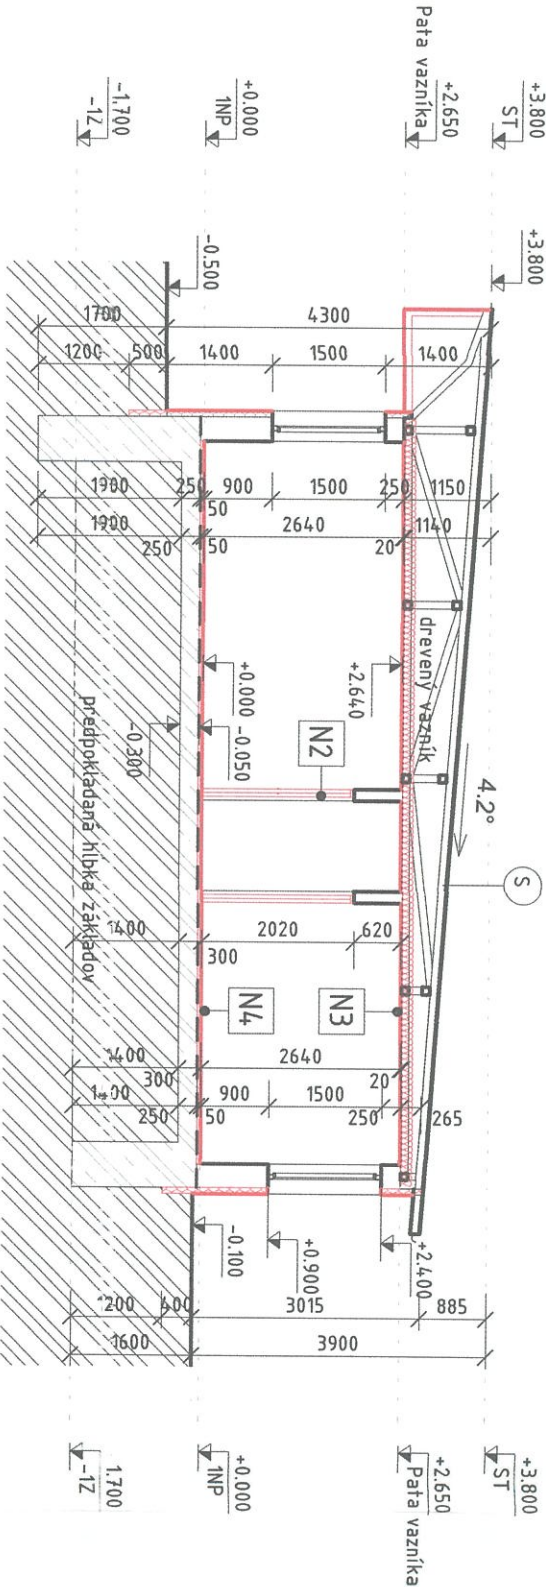

SKLADBA NOVEJ STRECHY

- S PULTOVÁ STRECHA
- PLECHOVÁ KRYTINA
- LEPENKA A 400H
- DREVENÉ DOSKY HR. 20 mm
- KONŠTRUKCIA VAZNÍKA
- PODHLAD Z OSB DOSIEK
- OCHRANNÁ FÓLIA 95 g/m²
- TEPELNÁ IZOLÁCIA MINERÁLNA VLNÁ HR. 150 MM
- PAROZÁBRANA VRSTVA S VYSOKÝM DIFÚZNÝM ODPOROM HR. 0,2 MM
- SDK PODHLAD RF 1x12,5 S KONŠTRUKCIOU

LEGENDA NOVÝCH PRÁČ:

- N2 - OSADENIE NOVÝCH INTERIÉROVÝCH FÓLIOVÝCH DVERÍ, DO OCELOVEJ ZÁRUBNE CGU, FARBA ŠEDÁ
- N3 - NOVÝ SDK PODHLAD NA CD PROFILOCH, 1 x 12,5 RF + MINERÁLNA VLNÁ HR. 150 MM + PAROTESNÁ FÓLIA
- N4 - NOVÉ NÁŠŤAPNÉ VRSTVY PODLÁH PODLA DRUHU A ÚČELU MIESTNOSTI (protišmyková keramická dlažba hr 10 mm, protišmykova PVC podlaha hr. 3 mm)
- + LIATY BETÓN NA VYROVNANIE NEROVNOSTI PODLÁH
- + NOVÉ INTERIEROVÉ OMIETKY NA STENY
- + NOVÉ "LED" SVIETIDLÁ

LEGENDA MATERIÁLOV NOVÝ STAV

- EXISTUJÚCE OBVODOVÉ A NOSNÉ ŽELEZOBETÓNOVÉ PANELY T06 B
- EXISTUJÚCE ZÁKLADOVÉ KONŠTRUKCIE
- HYDROIZOLÁCIA PROTI ZEMNEJ VLNKOSTI
- PŮVODNÁ ZEMINA
- EXISTUJÚCE KONŠTRUKCIE
- NOVÉ KONŠTRUKCIE
- TEPELNÁ IZOLÁCIA EPS HR. 80 MM, ČASŤ IZOLÁCIE V ZEMI - PERIMETER HR. 80 MM

POZNÁMKY:

- stýk okenných konštrukcií zhotoviť podľa STN 73 3134
- existujúce murované steny vo výkresoch su kótované vrátane omietok
- pri búracích prácach dodržať bezpečnostné predpisy a pokyny
- fáza projektová dokumentácia je určená pre ohľadenie stavebných úprav
- všetky interiérové steny vymalovať

± 0,000 = ÚROVEŇ PODLAHY 1.np

Stavebný úrad overuje túto projektovú dokumentáciu ako súčasť stavebného povolenia
Zo dňa 14. 06. 2023
pod č. 238/2023
podpis: [signature]

ZODPOVEDNÝ PROJEKTANT:		ING. VILIAM MICHÁLEK	Ing. Viliam Michálek Štefáka 529/24, 013 24 Slnecno, okr. Žilina tel.: +421 946 089 798 e-mail: viliam@238stavby.sk ičo : 50272616 dič : 1064207135	
VYPRACOVAL:		ING. VILIAM MICHÁLEK		
KONTROLOVAL/KOORDINÁTOR:		ING. VILIAM MASNÝ		
AUTOR PROJEKTU:		-		
HLAVNÝ INŽINIER PROJEKTU:		ING. VILIAM MICHÁLEK		
INVESTOR:		OBEČ PODHORIE, OBEČNÝ ÚRAD PODHORIE č. 50, 0 13 18 LIETAVA		
KÓD KLASIFIKÁCIE:		PARCELA: VÍD, TEXTOVÁ ČASŤ K.Ú.: PODHORIE	STUPEŇ OHLASENIE STAVEBNÝCH ÚPRAV	
STAVBA:		STAVEBNÉ ÚPRAVY - ZÁZEMIE FUTBALOVÉHO KLUBU PODHORIE	PROFESIA ARCHITEKTÚRA	
MIESTO STAVBY:		Podhorie	REVÍZIA 01-úprava	
STAVEBNÝ OBJEKT:		SO.01	DÁTUM 06/2023	
VYKRES:		REZ a-a - "NOVÝ STAV"	FORMÁT MIERKA 2 x A4 1:100	
			CAD FILE	
			Č. VÝKRESU N_107	