


LEGENDA NOVÝCH PRÁČ:

N2 - OSADENIE NOVÝCH INTERIÉROVÝCH FÓLIOVÝCH DYERÍ, DO
OCELOVEJ ZÁRUBNE ČJG, FARBA ŠEDÁ

N3 - NOVÝ SDK PODHLAD NA CD PROFILOCH, 1 x 12,5 RF + MINERÁLNA VLNA HR. 150 MM + PAROTESNÁ FÓLIA

N4 - NOVÉ NAŠLAPNÉ VRSTVY PODLÁH PODLA DRUHÚ A
 ÚČELNÉ MESTNOSTI (protišmyková keramická dlažba hr 10 mm
 protišmykova PVC podlaha hr. 3 mm)
 + LÁTATY BETÓN NA VYROVNAVANIE NEROVNOSTÍ PODLÁH
 + NOVÉ INTERIEROVÉ ODMETKY NA STENY
 + NOVÉ "LED" SVETÍDLÁ

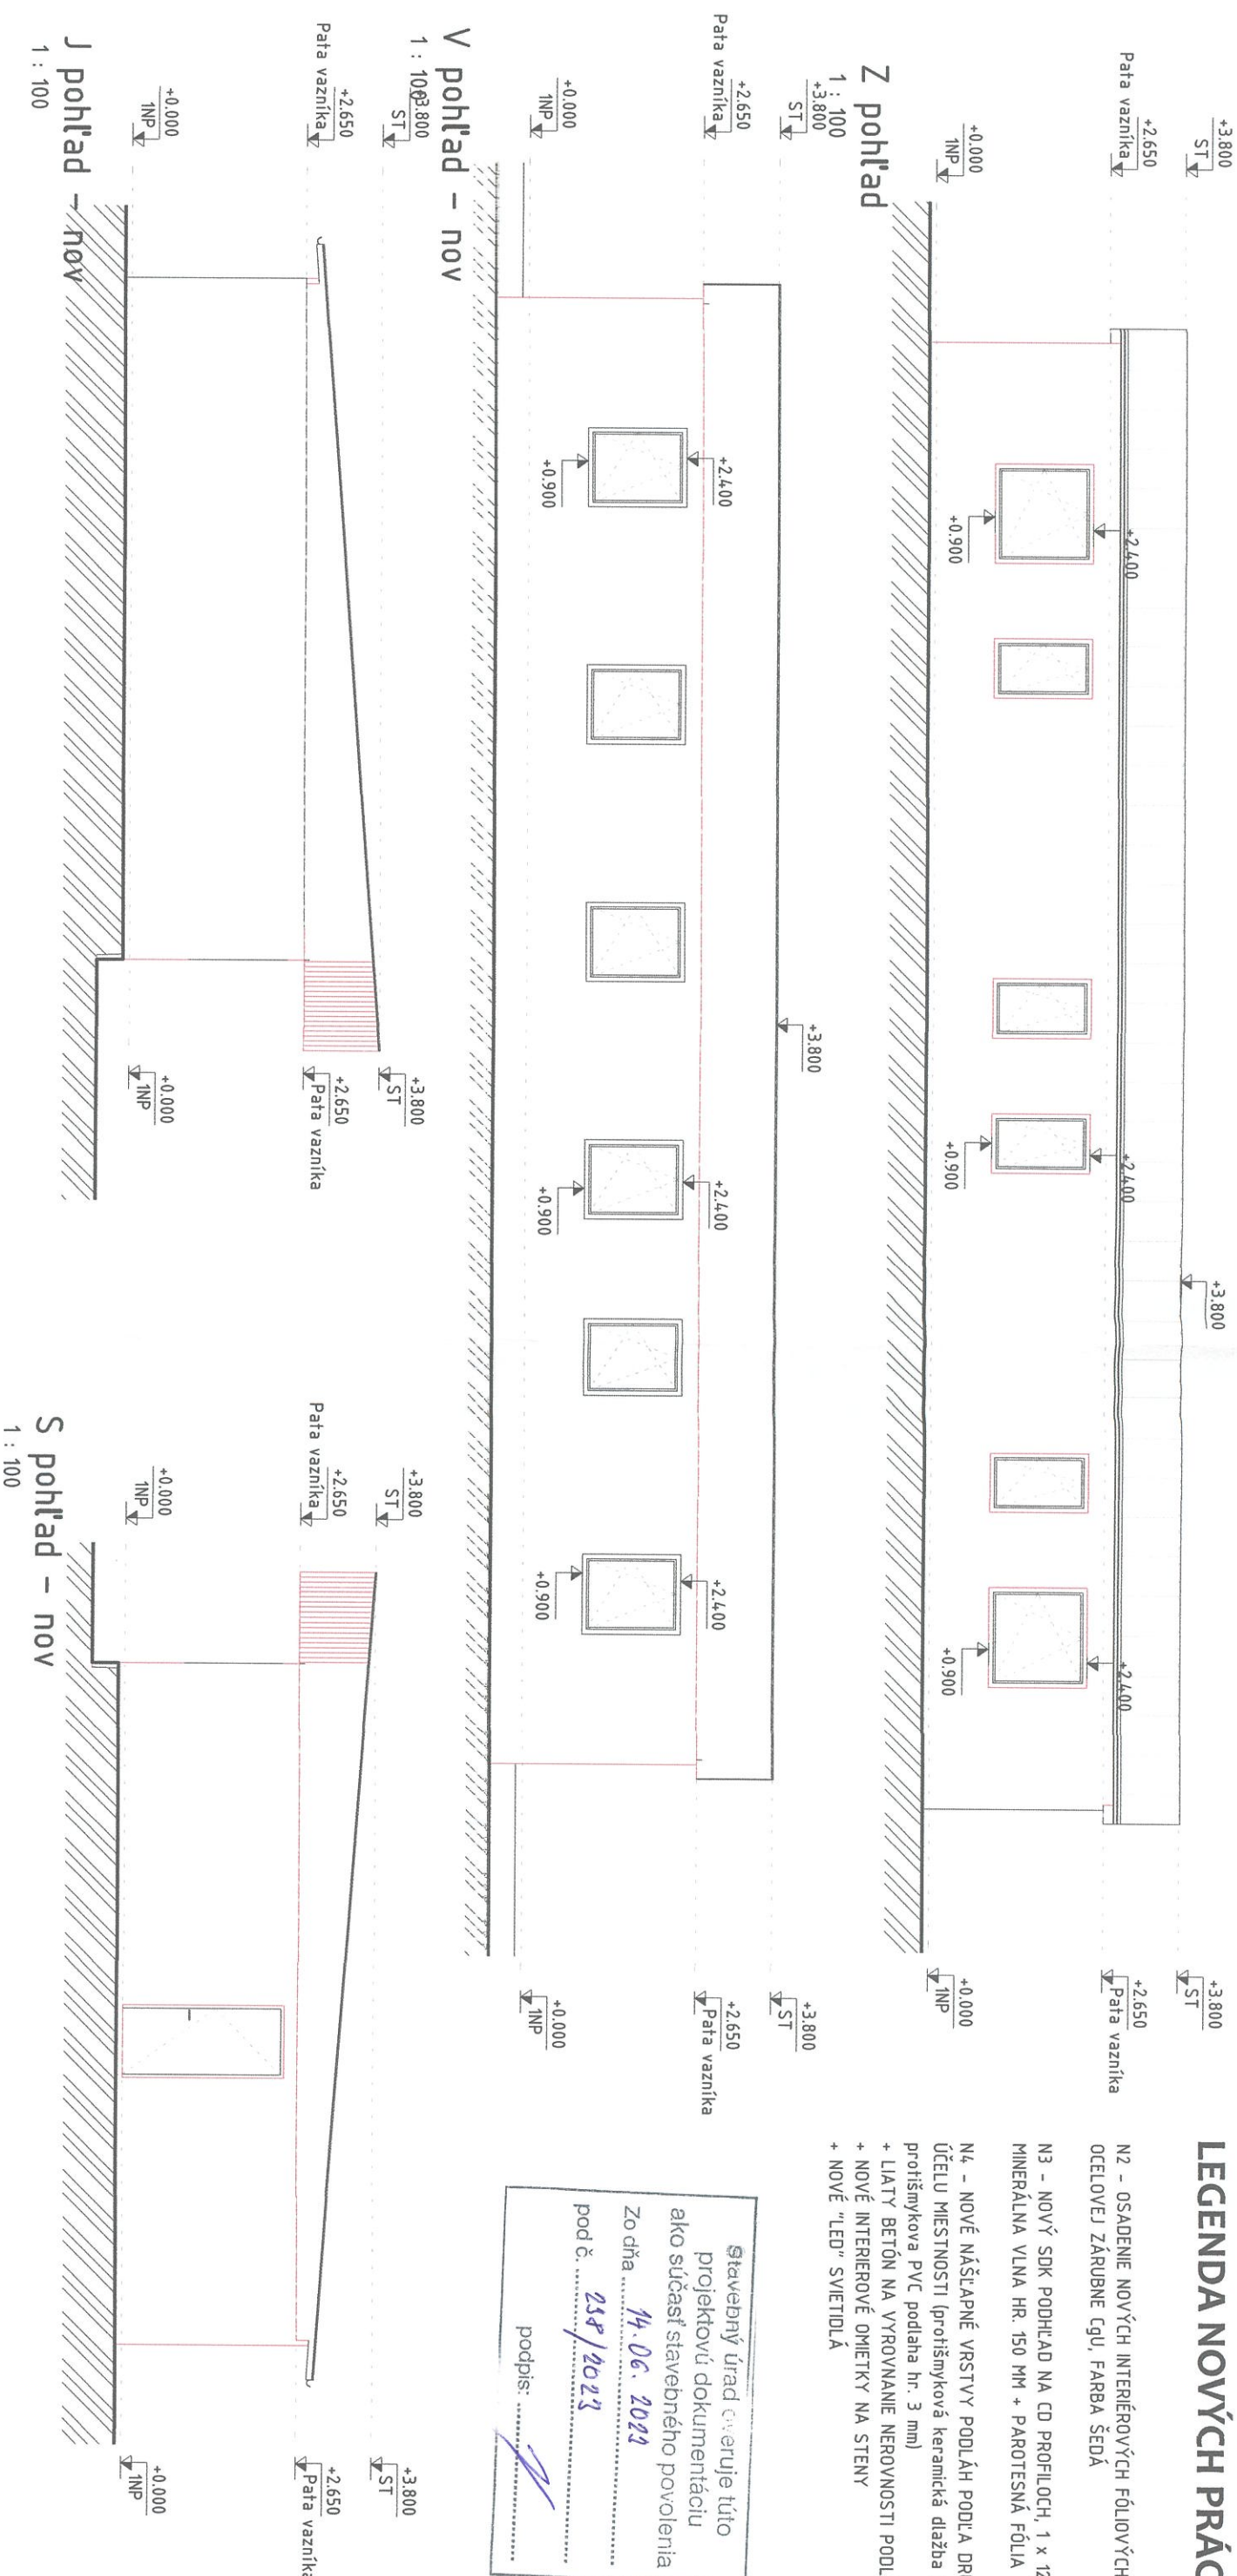

POZNÁMKY:

- stýk okenných konštrukcií zhotoviť podľa STN 73 3134,
- existujúce murované steny vo výkresoch su kotované vrátane omlotok
- pri búracích prácach dodržať bezpečnostné predpisy a pokyny
- táto projektová dokumentácia je určená pre ohlásenie stavebných úprav
- všetky interiérové steny vymalovať

ZODPOVEDNÝ PROJEKTANT:		ING. VILIAM MICHÁLEK	
VYPRACOVANÉ:		ING. VILIAM MICHÁLEK	
KONTROLOVAL/KOORDINÁTOR:		ING. VILIAM MASNÝ	
AUTOR PROJEKTU:		-	
HLAVNÝ INŽINIER PROJEKTU:		ING. VILIAM MICHÁLEK	
INVESTOR:		OBEC PODHORIE, OBECNÝ ÚRAD PODHORIE č. 50, 0 13 18 LIETAVA	
KÓD KLASIFIKÁCIE:	PARCELA:	VÍD. TEXTOVÁ ČASŤ	
STAVBA:	K.Ú.:	PODHORIE	
STAVEBNÉ ÚPRAVY - ZÁZEMIE FUTBALOVÉHO KLUBU PODHORIE			
MIEŠTO STAVBY:	Podhorie		
STAVEBNÝ OBJEKT:	SO.01		
VÝKRES:	POHĽADY - "NOVÝ STAV"		

Ing. Viliam Michálek
 Štefáka 525/24, 013 24 Strečno, okr. Žilina
 Tel.: +421 948 089 798
 e-mail: viliam223@stredna.sk
 IČO: 50272616
 DIČ: 1094207130



STUPEŇ
OHĽADNÉ POZEMKOVÉ
OHĽADNÉ STAVEBNÝCH ÚPRAV

PROFESIA
ARCHITEKTÚRA

REVÍZIA
01 - úprava

DÁTUM
06/2023

FORMÁT
MIERKA
2 x A4

CAD FILE



Č. VÝKRESU
N_108