


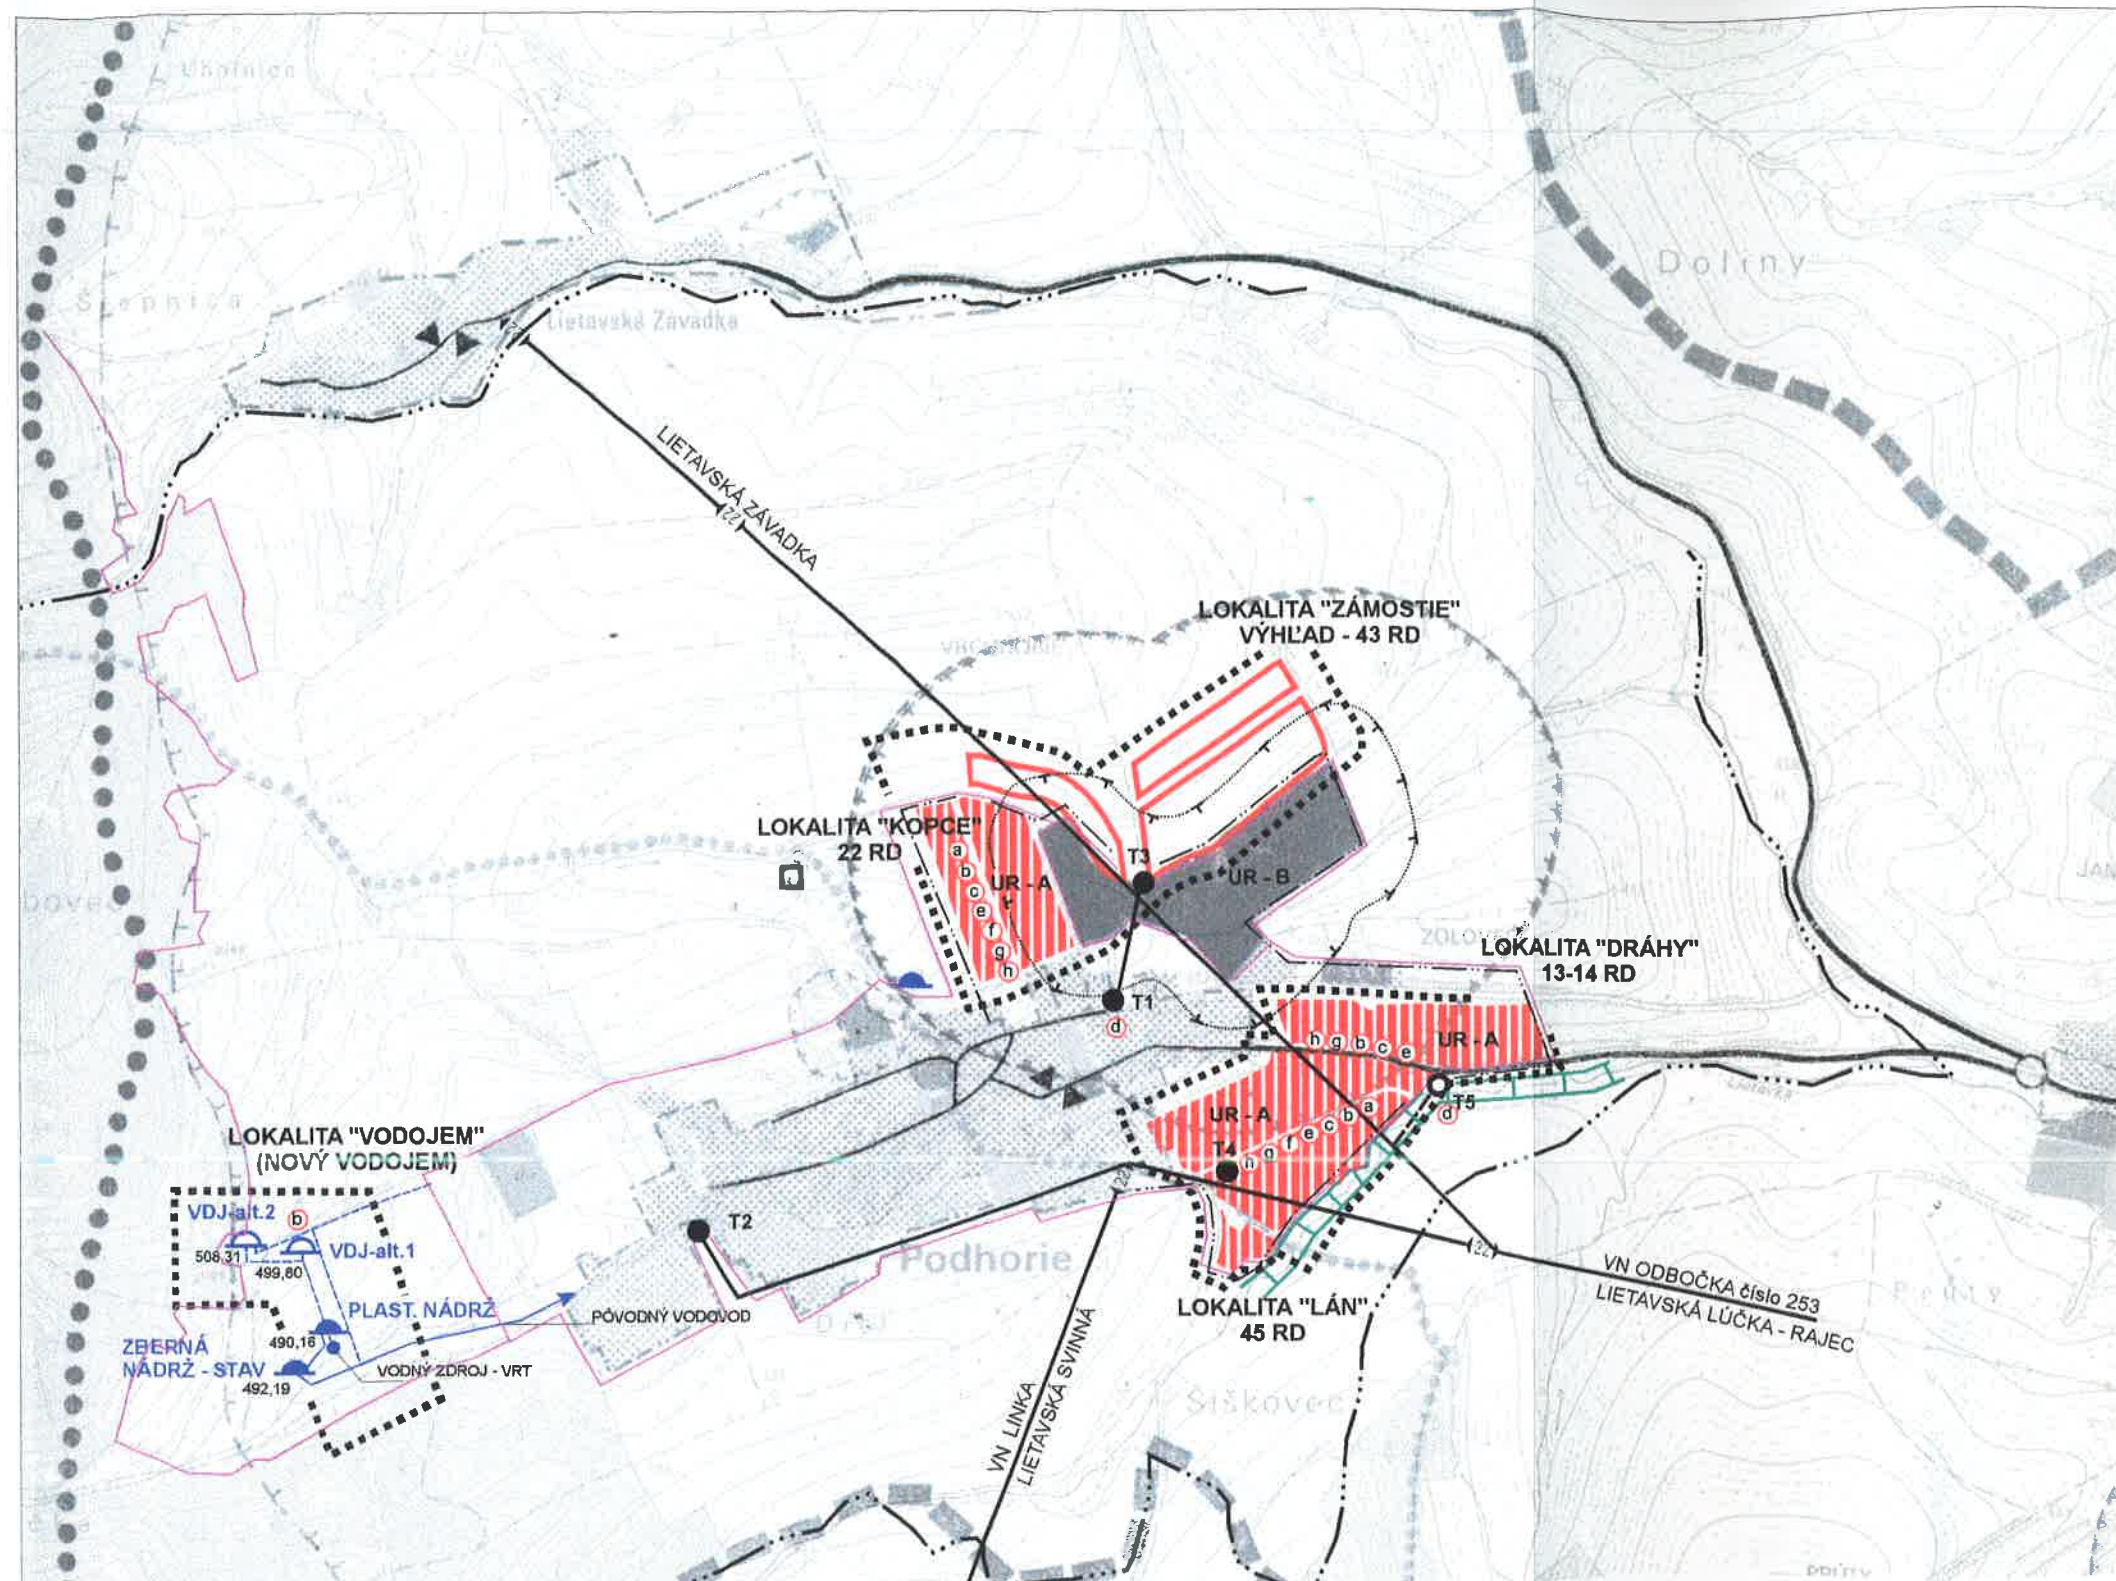

Zoznam verejnoprospešných stavieb

a) - Nové obslužné a prístupové komunikácie v lokalitách Lán, Dráhy, Kopce b) - Vybudovanie nového vodojemu a verejnej vodovodnej siete v lokalitách Lán, Dráhy, Kopce, c) - Vybudovanie verejnej kanalizácie pre odkanalizovanie splaškových vôd v lokalitách Lán, Dráhy, Kopce a vybudovanie splaškovej kanalizácie v obci d) - Vybudovanie stožiarovej trafostanice T5 160 kVA, VN prípojky závesným káblom a rekonštrukcia trafostanice T1 na výkon 160 kVA e) - Budovanie rozvodov sekundárnej siete 1 kV káblami zemou a výstavba verejného osvetlenia v lokalitách Lán, Dráhy, Kopce, f) - Plynofikácia doplnenie rozvodov plynu pre novú IBV v lokalitách Lán, Dráhy, Kopce a práce spojené s úpravou RS (rozhodujúce stanovisko SPP a.s.) g) - Rozšírenie miestnej telekomunikačnej siete do nových plôch s výstavbou a práce spojené s rozšírením kapacity vývodných a prípojných vedení a rozšírenie RSU Lietava h) - Rozšírenie siete miestneho rozhlasu lokalitách Lán, Dráhy, Kopce

UR - Regulatívy funkčného usporiadania riešeného územia :

A - zmiešaná zóna bývania a vybavenosti
B - zóna poľnohospodárskej výroby - dvor PD

LEGENDA K DOPLNKU

STAV	NÁVRH	
		HRANICA RIEŠENÝCH LOKALÍT
		OBYTNÉ PLOCHY RODINNÝCH DOMOV
		HRANICA ZASTAVANÉHO ÚZEMIA
		OCHRANNÉ PÁSMA VŠETKÝCH DRUHOV
		HRANICE A OZNAČENIE URBANIST. REGULATÍVOV
		VEREJNOPROSPEŠNÉ STAVBY
		VODOJEM
		BIOKORIDORY MIESTNENHO VÝZNAMU
		VN VEDENIE
		TRAFOSTANICE

Schéma záväzných častí a verejnoprospešných stavieb